


Objekt Sekce 1
Byt č. 1.1.3
Dispozice Komerční jednotka 3
Podlaží 1. NP

Celková podlahová plocha 65,4 m²

Upozornění: Plochy jednotlivých místností jsou pouze orientační.

Vyobrazené zařízení v plánech bytů (nábytek, kuchyňská linka, elektrické spotřebiče atd.) není součástí dodávky. Rozsah dodávky je specifikován ve standardu. Investor si vyhrazuje právo na drobné úpravy.

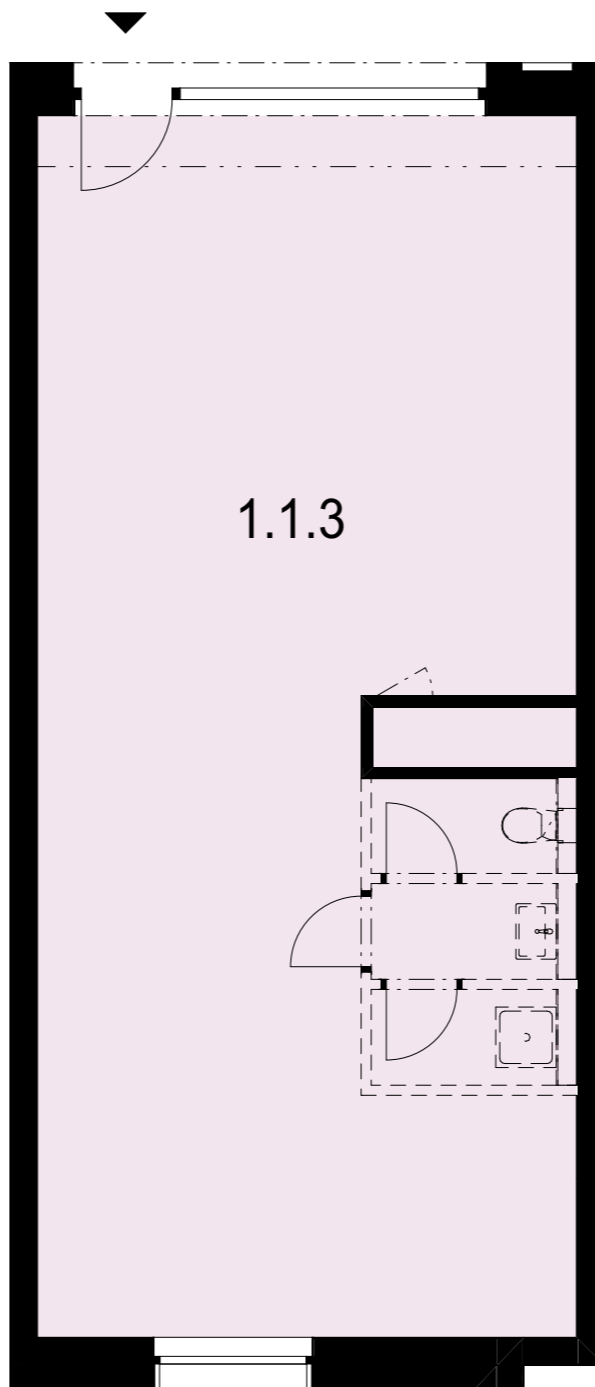


Měřítko
1 : 75



Situace



Půdorys podlaží

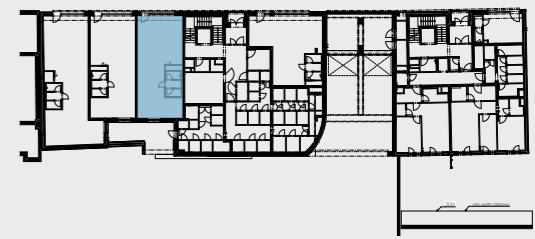

Pohled na dům

