


**Objekt** Sekce 1  
**Byt číslo** 1.4.2  
**Dispozice** 1+kk  
**Podlaží** 4. NP

1.4.2.01	Předsíň	3,5 m <sup>2</sup>
1.4.2.02	Obývací pokoj + kk	23,8 m <sup>2</sup>
1.4.2.03	Koupelna + WC	4,9 m <sup>2</sup>
<b>Celková vnitřní užitná plocha</b>		<b>32,2 m<sup>2</sup></b>
<b>Celková podlahová plocha</b>		<b>34,5 m<sup>2</sup></b>
1.4.2.04	Lodžie	1,2 m <sup>2</sup>

Upozornění: Plochy jednotlivých místností jsou pouze orientační.

Vyobrazené zařízení v plánech bytů (nábytek, kuchyňská linka, elektrické spotřebiče atd.) není součástí dodávky. Rozsah dodávky je specifikován ve standardu. Investor si vyhrazuje právo na drobné úpravy.

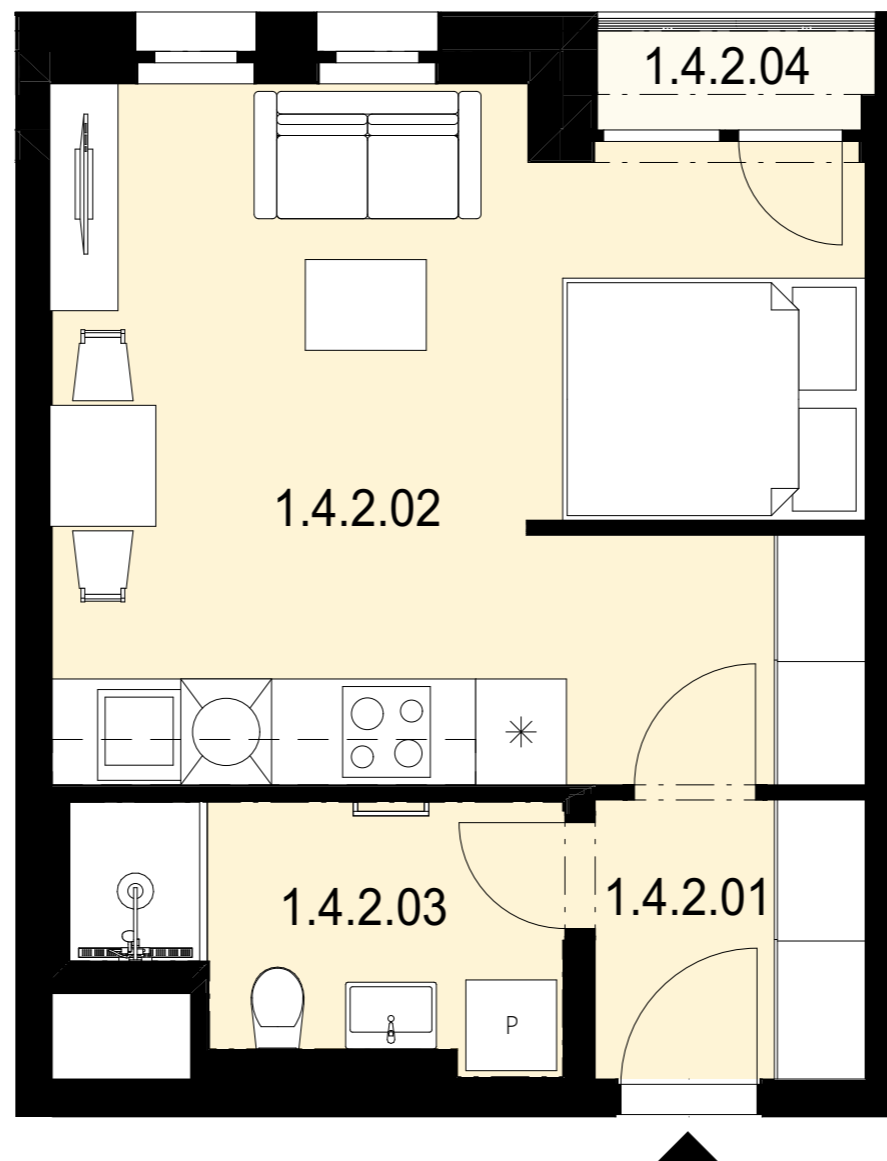


Měřítko

1 : 50



Situace

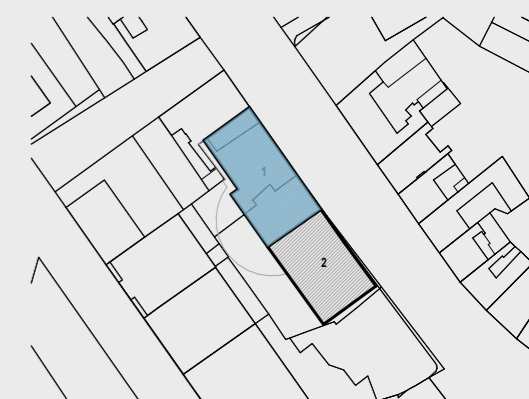

Půdorys podlaží



Pohled na dům

