


Objekt	Sekce 1
Byt číslo	1.5.1
Dispozice	1+kk
Podlaží	5. NP

1.5.1.01	Předsíň	3,6 m ²
1.5.1.02	Obývací pokoj + kk	23,8 m ²
1.5.1.03	Koupelna + WC	4,9 m ²
Celková vnitřní užitná plocha		32,3 m²
Celková podlahová plocha		34,5 m²
1.5.1.04	Lodžie	1,2 m ²

Upozornění: Plochy jednotlivých místností jsou pouze orientační.

Vyobrazené zařízení v plánech bytů (nábytek, kuchyňská linka, elektrické spotřebiče atd.) není součástí dodávky. Rozsah dodávky je specifikován ve standardu. Investor si vyhrazuje právo na drobné úpravy.

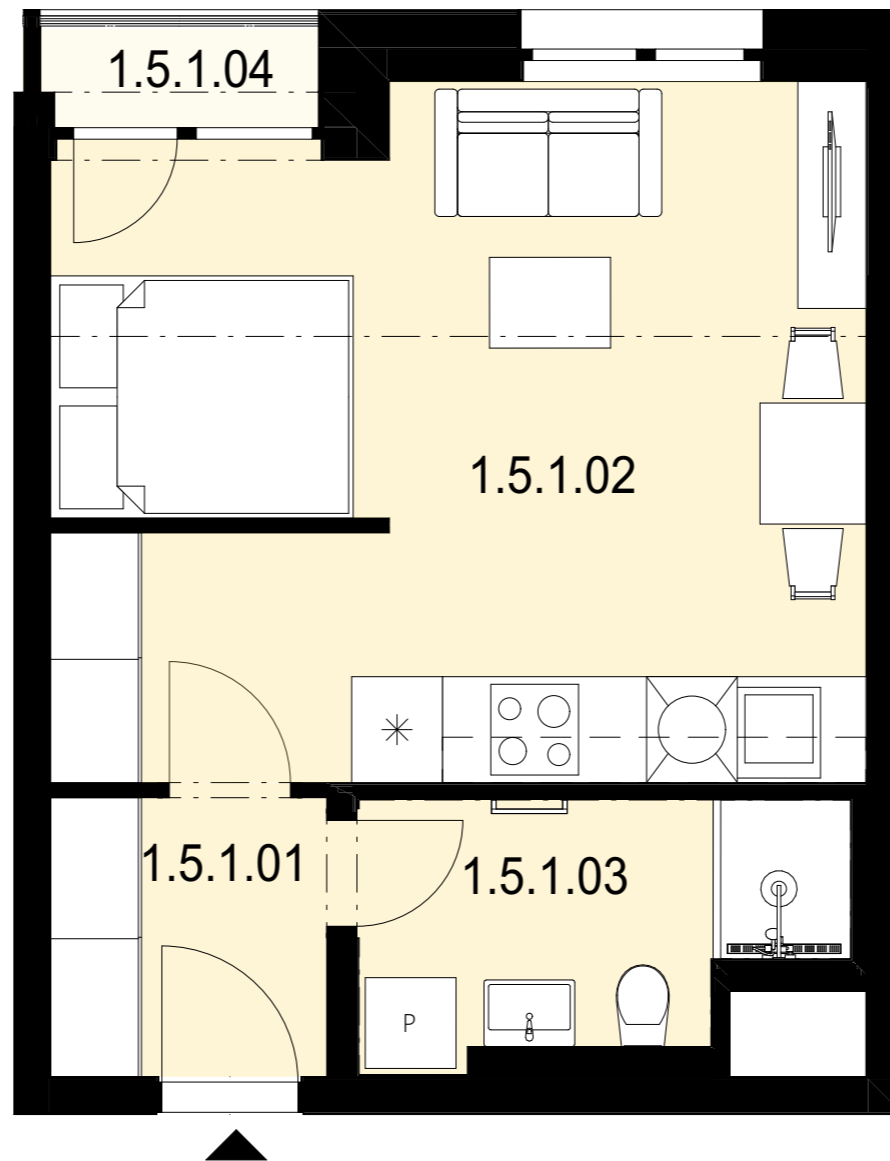


Měřítko

1 : 50



Situace

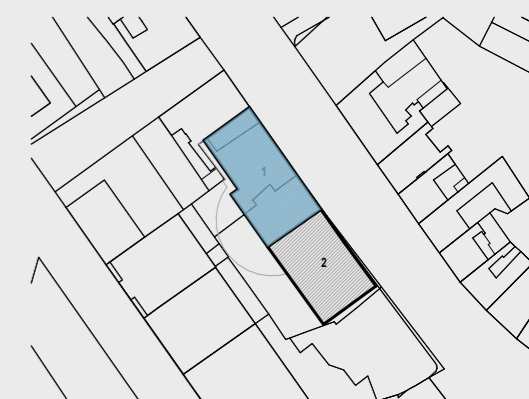

Půdorys podlaží



Pohled na dům

