

<b>Objekt</b>	<b>Sekce 2</b>
<b>Byt číslo</b>	<b>2.1.1</b>
<b>Dispozice</b>	<b>2+kk</b>
<b>Podlaží</b>	<b>1. NP</b>

2.1.1.01	Předsíň	4,9 m <sup>2</sup>
2.1.1.02	Obývací pokoj + kk	21,7 m <sup>2</sup>
2.1.1.03	Ložnice	12,7 m <sup>2</sup>
2.1.1.04	Komora	1,7 m <sup>2</sup>
2.1.1.05	Koupelna + WC	4,1 m <sup>2</sup>


**Celková vnitřní užitná plocha 45,1 m<sup>2</sup>**

**Celková podlahová plocha 48,6 m<sup>2</sup>**

2.1.1.06	Terasa	16,4 m <sup>2</sup>
2.1.1.07	Předzahrádka	52,8 m <sup>2</sup>

Upozornění: Plochy jednotlivých místností jsou pouze orientační.


Vyobrazené zařízení v plánech bytů (nábytek, kuchyňská linka, elektrické spotřebiče atd.) není součástí dodávky. Rozsah dodávky je specifikován ve standardu. Investor si vyhrazuje právo na drobné úpravy.

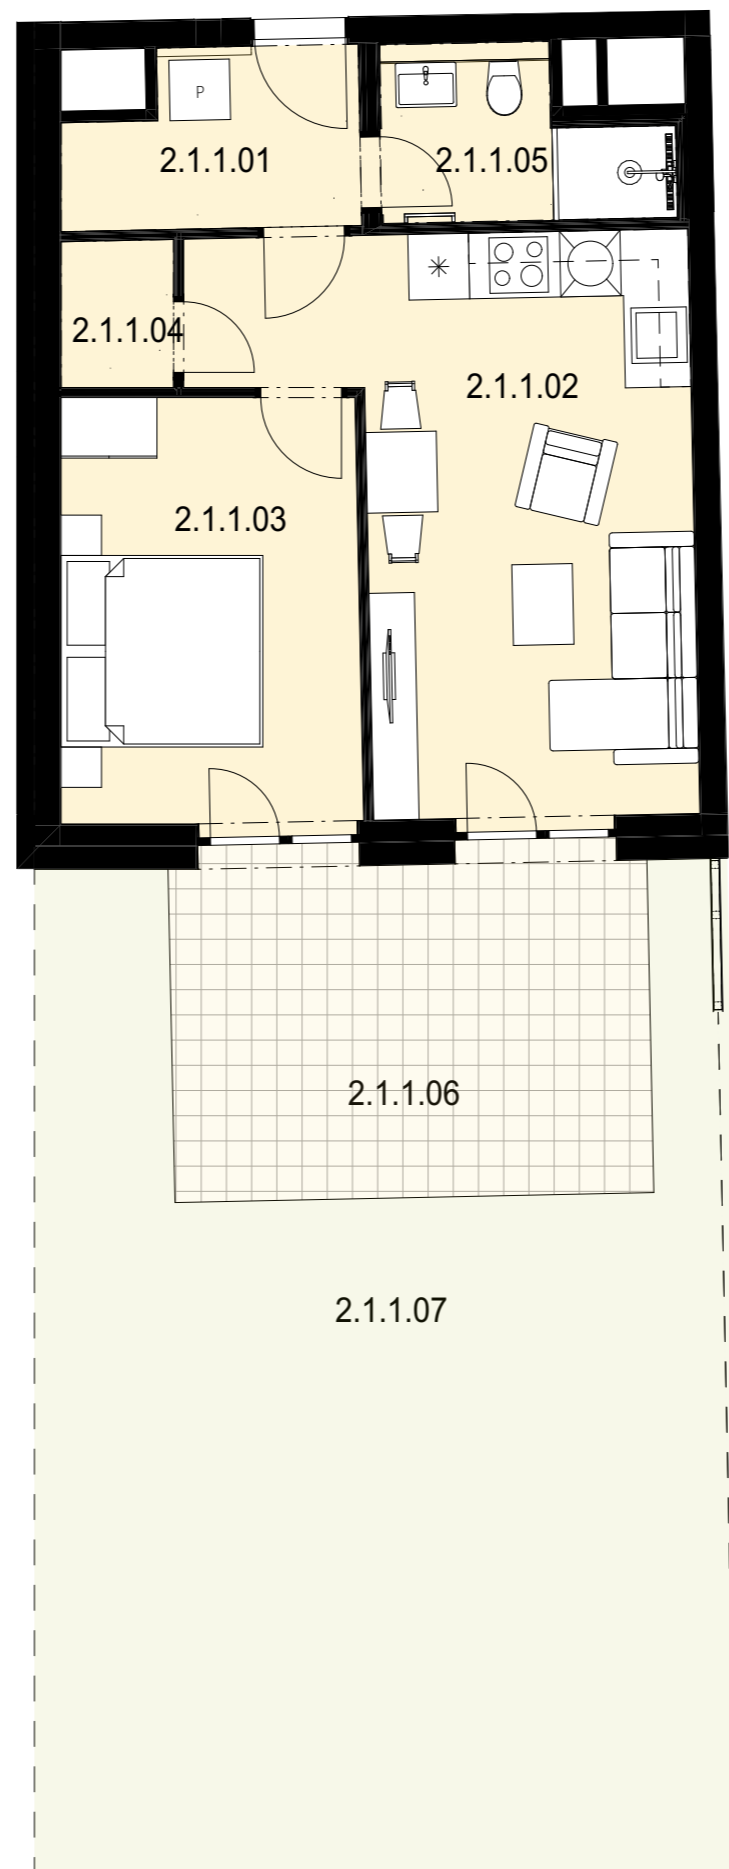


Měřítko  
1 : 75



### Situace

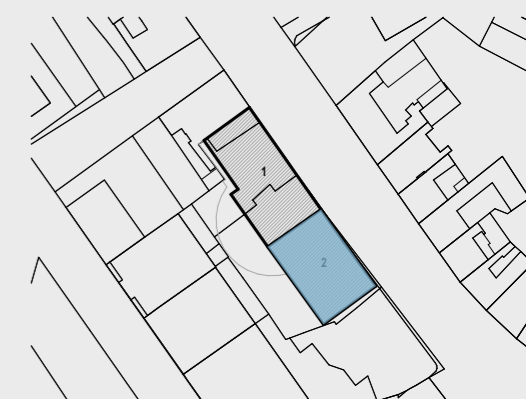

### Půdorys podlaží

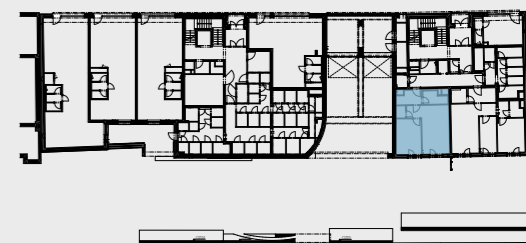

### Pohled na dům

