


Objekt Sekce 2
Byt číslo 2.2.5
Dispozice 2+kk
Podlaží 2. NP

2.2.5.01	Předsíň	8,8 m ²
2.2.5.02	Obývací pokoj+kk	26,5 m ²
2.2.5.03	Ložnice	12,4 m ²
2.2.5.04	Koupelna + WC	6,0 m ²

Celková vnitřní užitná plocha 53,8 m²

Celková podlahová plocha 56,5 m²


2.2.5.05 Balkón 5,2 m²

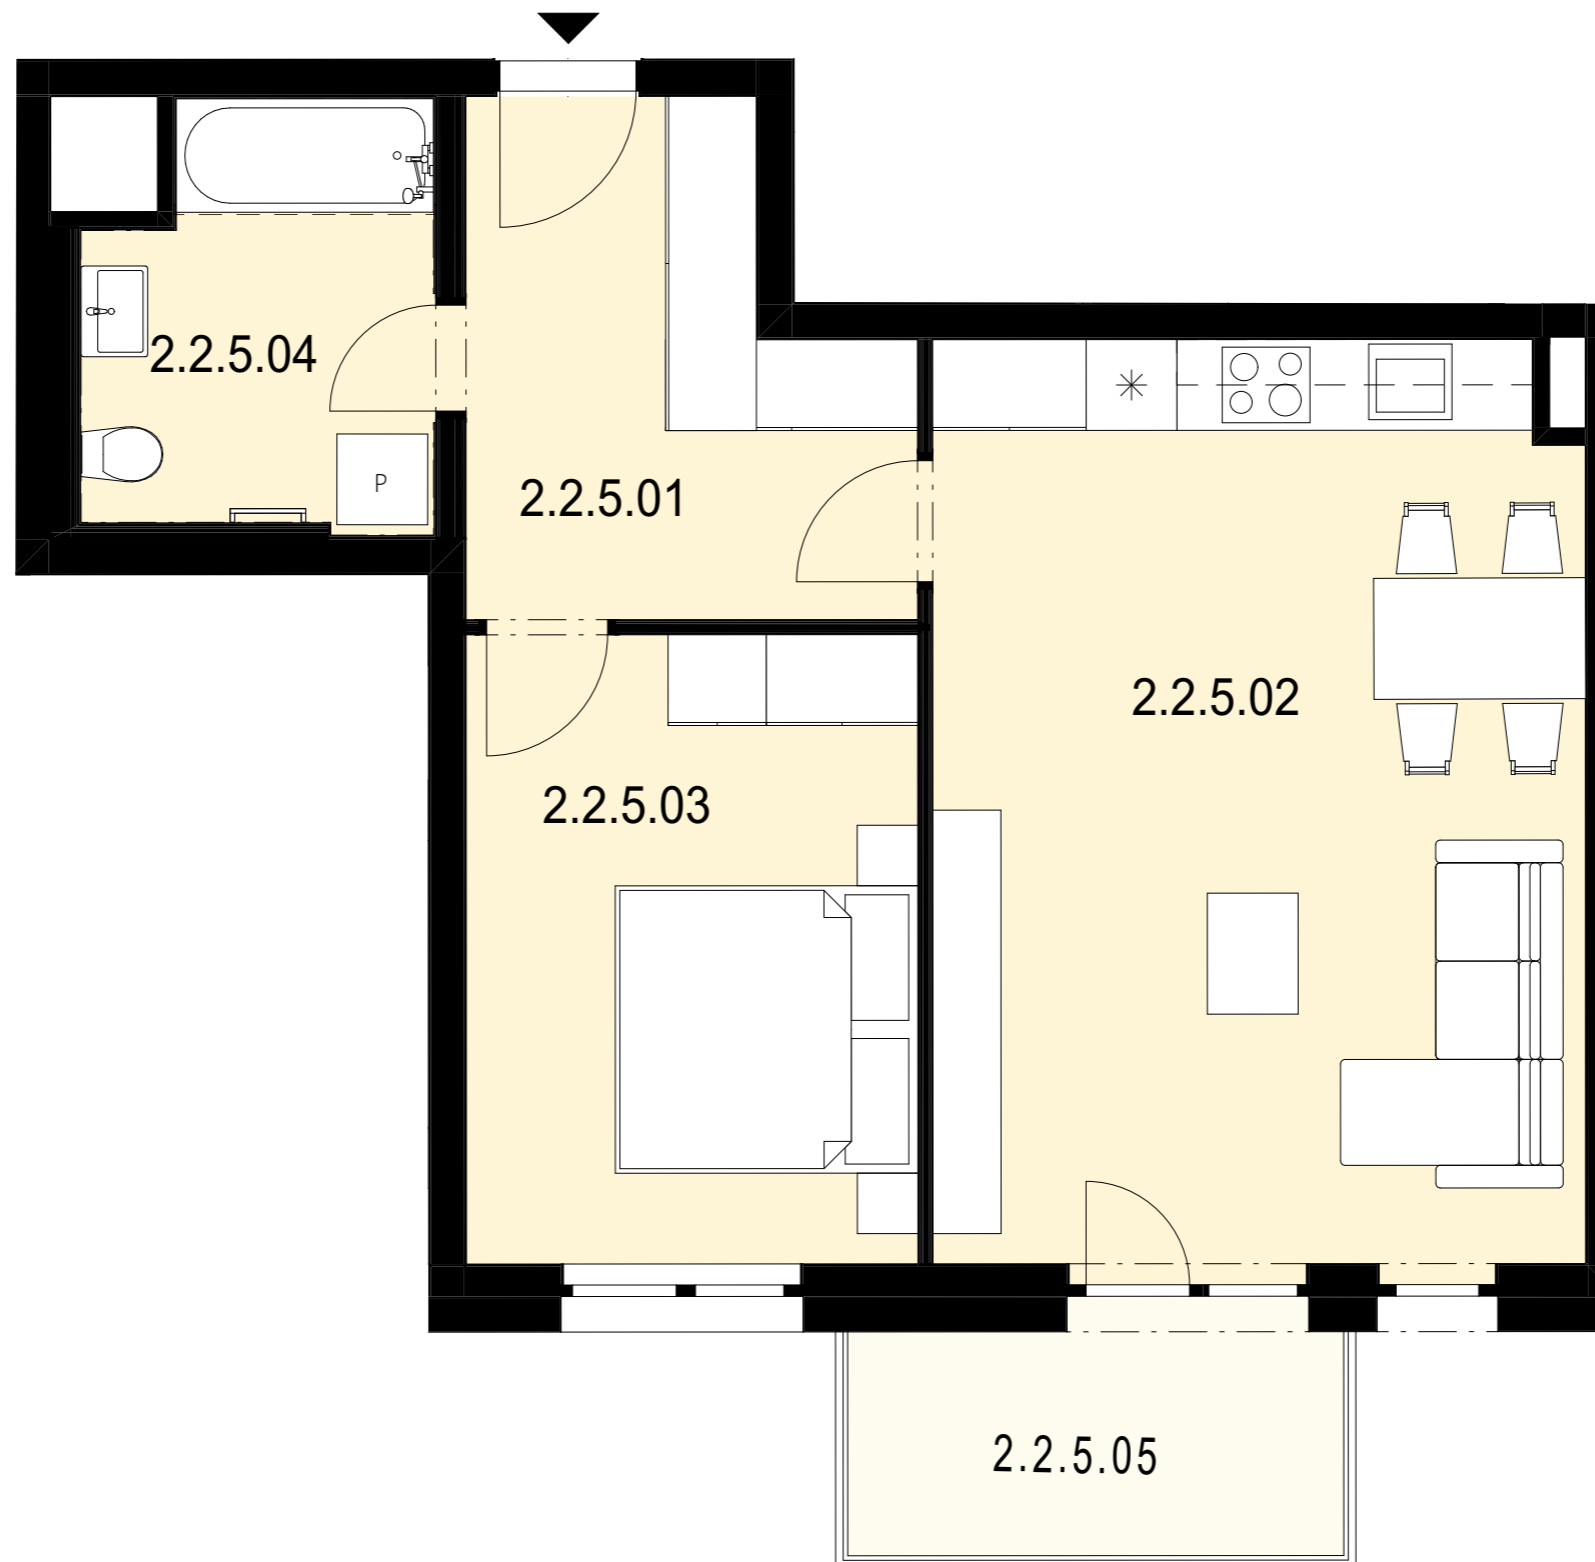


Situace



Půdorys podlaží

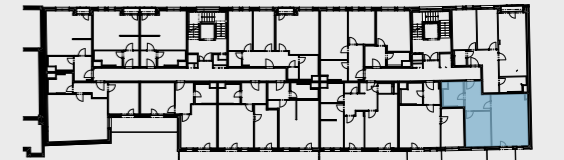

Pohled na dům

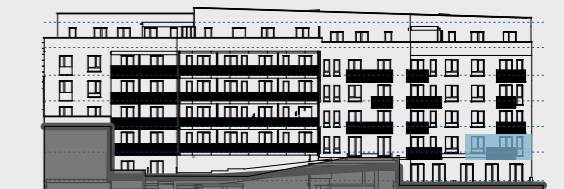

Upozornění: Plochy jednotlivých místností jsou pouze orientační.

Vyobrazené zařízení v plánech bytů (nábytek, kuchyňská linka, elektrické spotřebiče atd.) není součástí dodávky. Rozsah dodávky je specifikován ve standardu. Investor si vyhrazuje právo na drobné úpravy.

Měřítko

1 : 50

