

Objekt Sekce 2
Byt číslo 2.5.2
Dispozice 2+kk
Podlaží 5. NP


2.5.2.01	Předsíň	7,5 m ²
2.5.2.02	Obývací pokoj + kk	18,7 m ²
2.5.2.03	Ložnice	12,2 m ²
2.5.2.04	Koupelna + WC	6,6 m ²

Celková vnitřní užitná plocha 45,0 m²

Celková podlahová plocha 47,2 m²

Upozornění: Plochy jednotlivých místností jsou pouze orientační.

Vyobrazené zařízení v plánech bytů (nábytek, kuchyňská linka, elektrické spotřebiče atd.) není součástí dodávky. Rozsah dodávky je specifikován ve standardu. Investor si vyhrazuje právo na drobné úpravy.

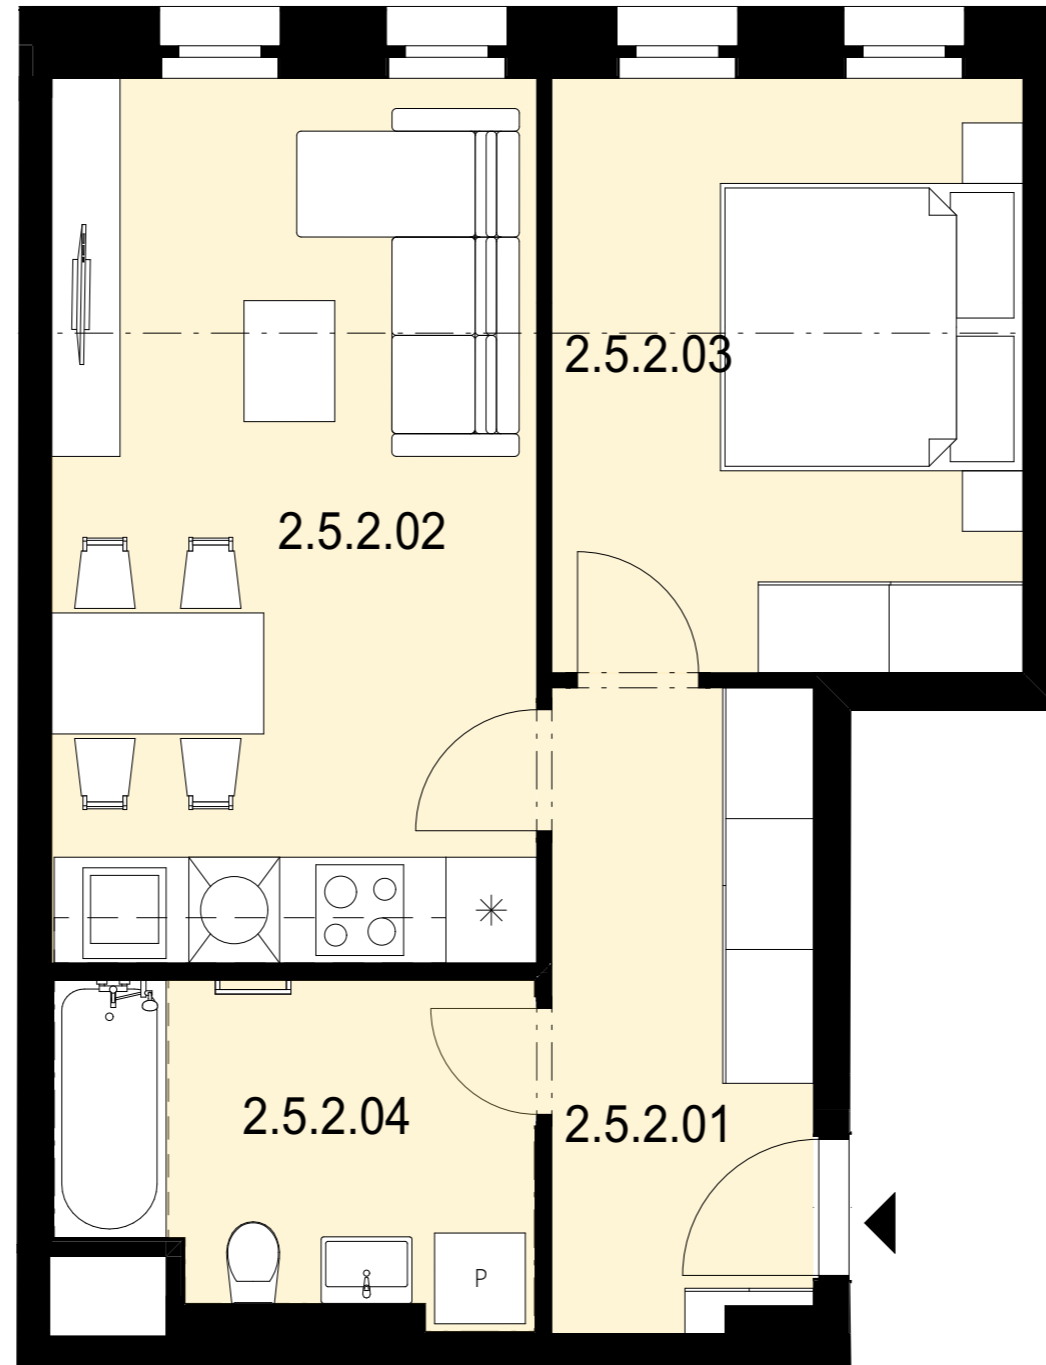

Měřítko

1 : 50



Situace



Půdorys podlaží



Pohled na dům

