

Objekt

Sekce 2

Byt číslo

2.6.2

Dispozice

4+kk

Podlaží

6. NP

2.6.2.01	Předsíň	7,5 m²
2.6.2.02	Obývací pokoj + kk	38,0 m²
2.6.2.03	Chodba	6,6 m²
2.6.2.04	Ložnice	12,2 m²
2.6.2.05	Pokoj 1	8,6 m²
2.6.2.06	Pokoj 2	8,7 m²
2.6.2.07	WC	2,1 m²
2.6.2.08	Koupelna	2,6 m²
2.6.2.09	Koupelna	5,6 m²


Celková vnitřní užitná plocha

91,9 m²


Celková podlahová plocha

97,7 m²

Upozornění: Plochy jednotlivých místností jsou pouze orientační.
Vyobrazené zařízení v plánech bytů (nábytek, kuchyňská linka, elektrické spotřebiče atd.) není součástí dodávky. Rozsah dodávky je specifikován ve standardu. Investor si vyhrazuje právo na drobné úpravy.

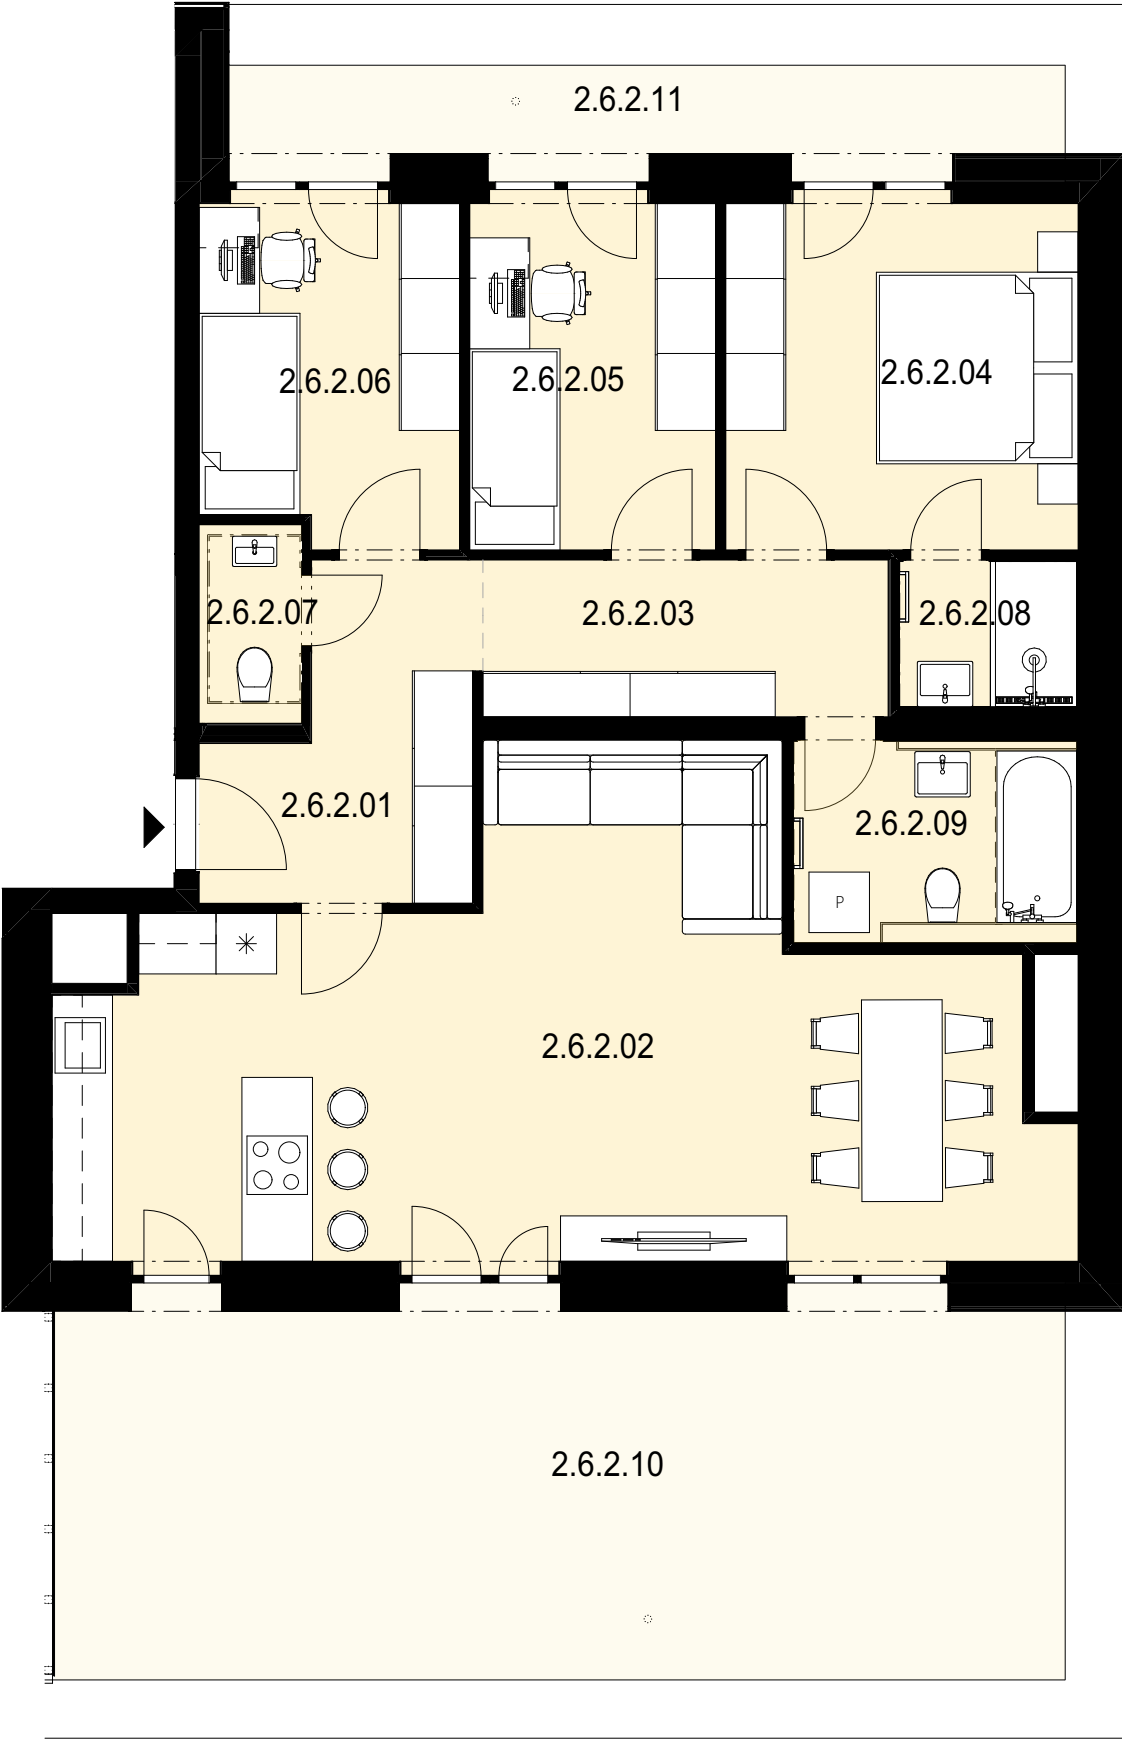


Měřítko
1 : 75

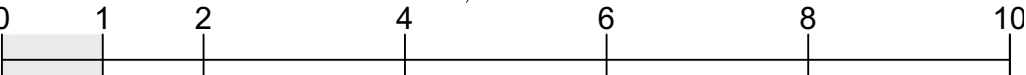

Situace



Půdorys podlaží

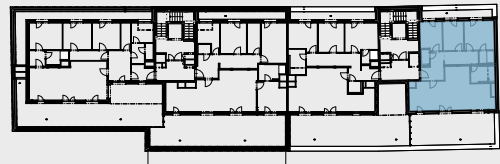

Pohled na dům

