ZEN LIVING

MS-INVEST

Objekt	**Sekce 1**
Byt číslo	**1.3.2**
Dispozice	**1+kk**
Podlaží	**3. NP**

1.3.2.01	Předsíň	3,5 m²
1.3.2.02	Obývací pokoj + kk	23,8 m²
1.3.2.03	Koupelna + WC	4,9 m²
Celková vnitřní užitná plocha		**32,2 m²**
Celková podlahová plocha		**34,5 m²**
1.3.2.04	Lodžie	1,2 m²

Upozornění: Plochy jednotlivých místností jsou pouze orientační.
Vyobrazené zařízení v plánech bytů (nábytek, kuchyňská linka, elektrické spotřebiče atd.) není součástí dodávky. Rozsah dodávky je specifikován ve standardu. Investor si vyhrazuje právo na drobné úpravy.

MS-INVEST

MS-INVEST a.s.
Sokolovská 694/100a
186 00 Praha 8
Zákaznická linka
+420 601 301 301

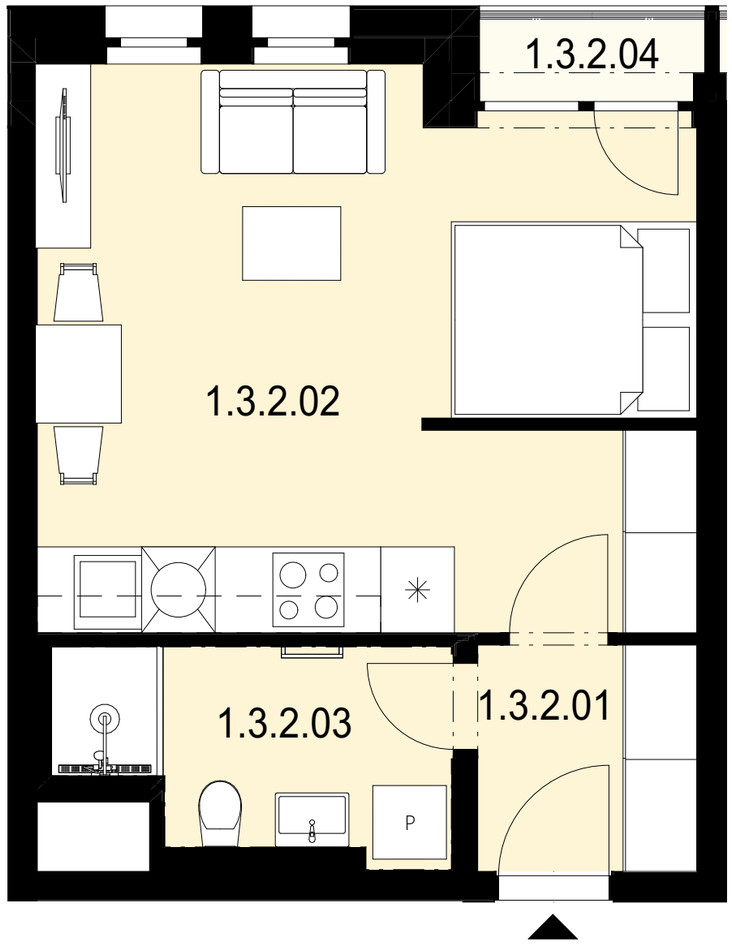

Měřítko
1 : 50

0 1 2 3 4 5

Situace

Půdorys podlaží

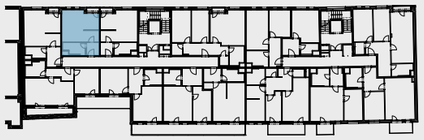

Pohled na dům