


Objekt **Sekce 1**  
Byt č. **1.1.4**  
Dispozice **Komerční jednotka 4**  
Podlaží **1. NP**

Celková podlahová plocha **60,3 m<sup>2</sup>**

Upozornění: Plochy jednotlivých místností jsou pouze orientační.

Vyobrazené zařízení v plánech bytů (nábytek, kuchyňská linka, elektrické spotřebiče atd.) není součástí dodávky. Rozsah dodávky je specifikován ve standardu. Investor si vyhrazuje právo na drobné úpravy.

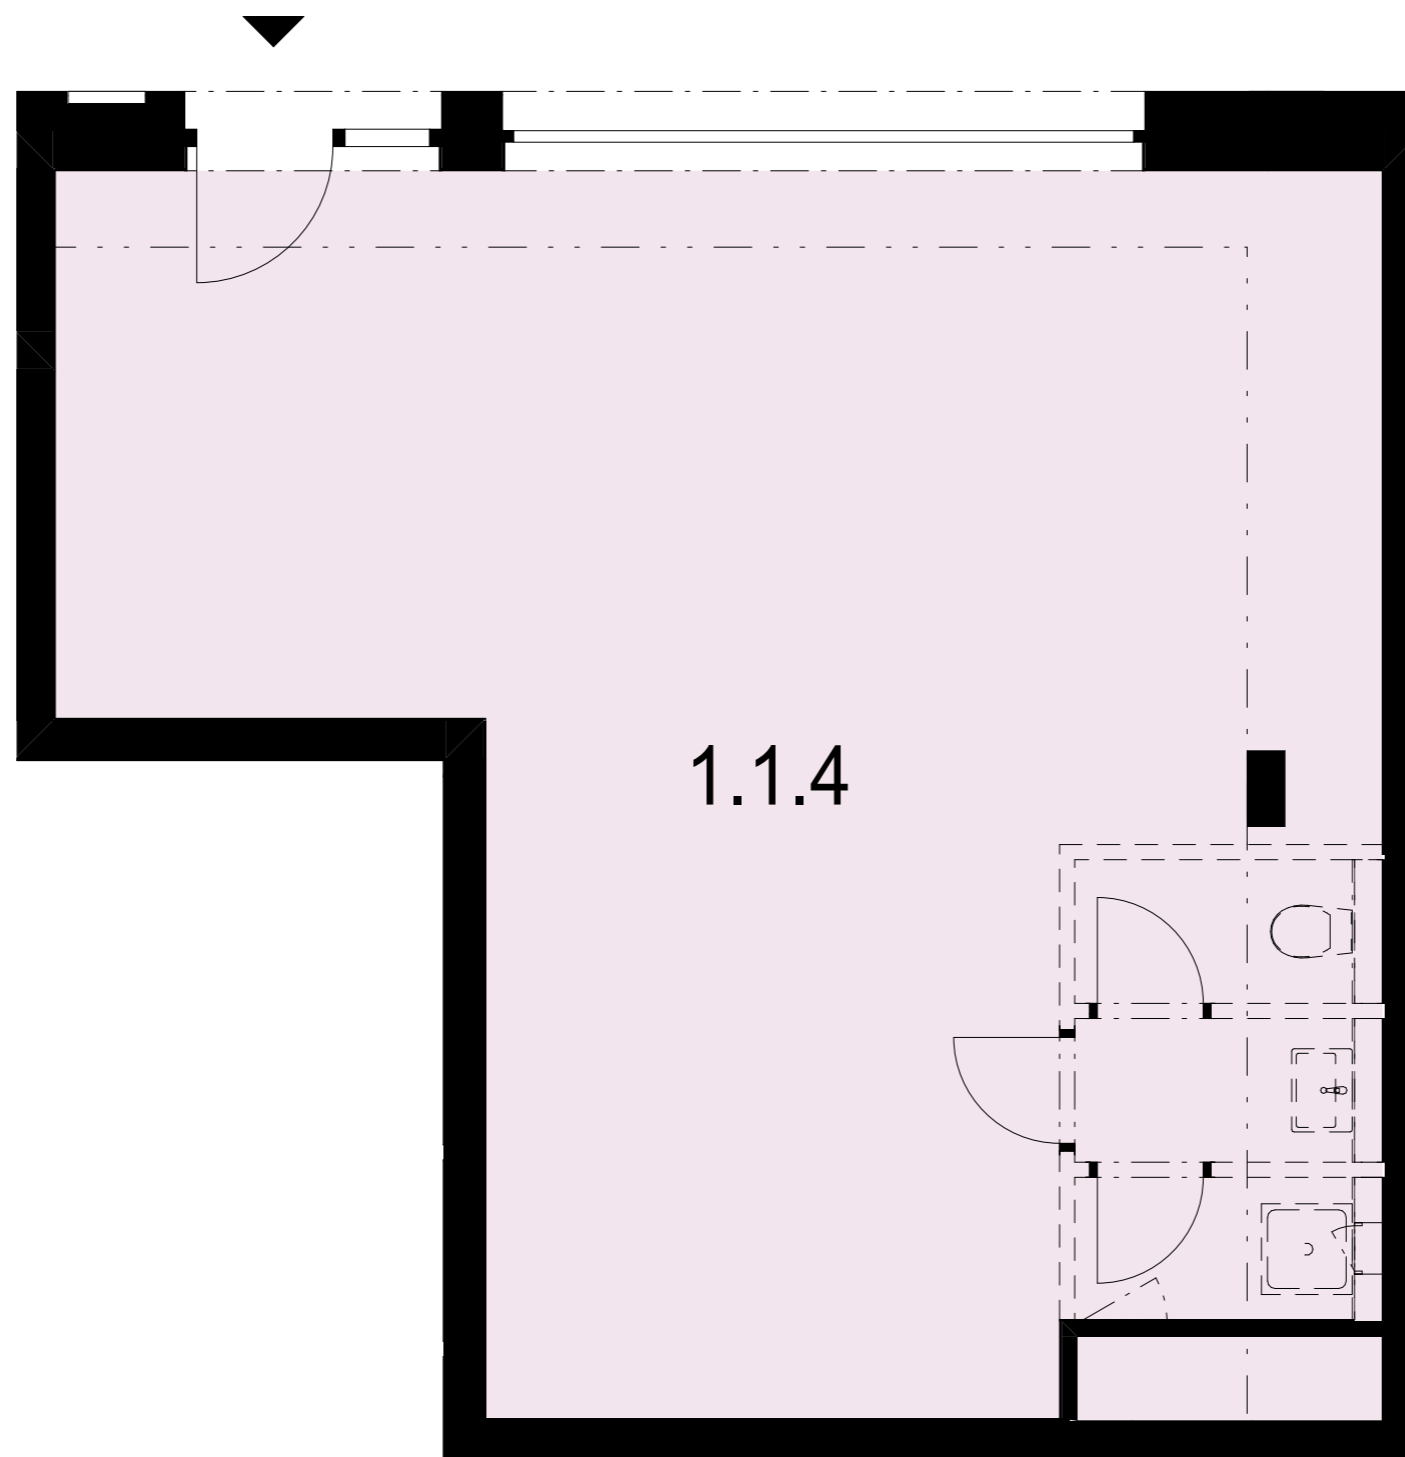


Měřítko


1 : 50



Situace

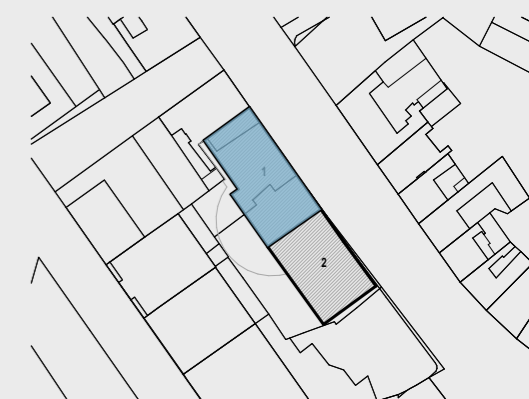

Půdorys podlaží

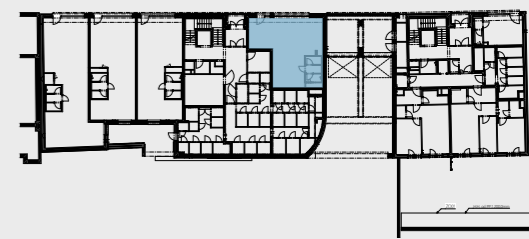

Pohled na dům

