

Objekt Sekce 1
Byt číslo 1.3.5
Dispozice 2+kk
Podlaží 3. NP

1.3.5.01	Předsíň	7,9 m ²
1.3.5.02	Obývací pokoj	20,4 m ²
1.3.5.03	Ložnice	14,9 m ²
1.3.5.04	Koupelna + WC	5,2 m ²


Celková vnitřní užitná plocha 48,3 m²

Celková podlahová plocha 50,6 m²

1.3.5.05	Balkón	6,9 m ²
1.3.5.06	Balkón	7,7 m ²

Upozornění: Plochy jednotlivých místností jsou pouze orientační.

Vyobrazené zařízení v plánech bytů (nábytek, kuchyňská linka, elektrické spotřebiče atd.) není součástí dodávky. Rozsah dodávky je specifikován ve standardu. Investor si vyhrazuje právo na drobné úpravy.

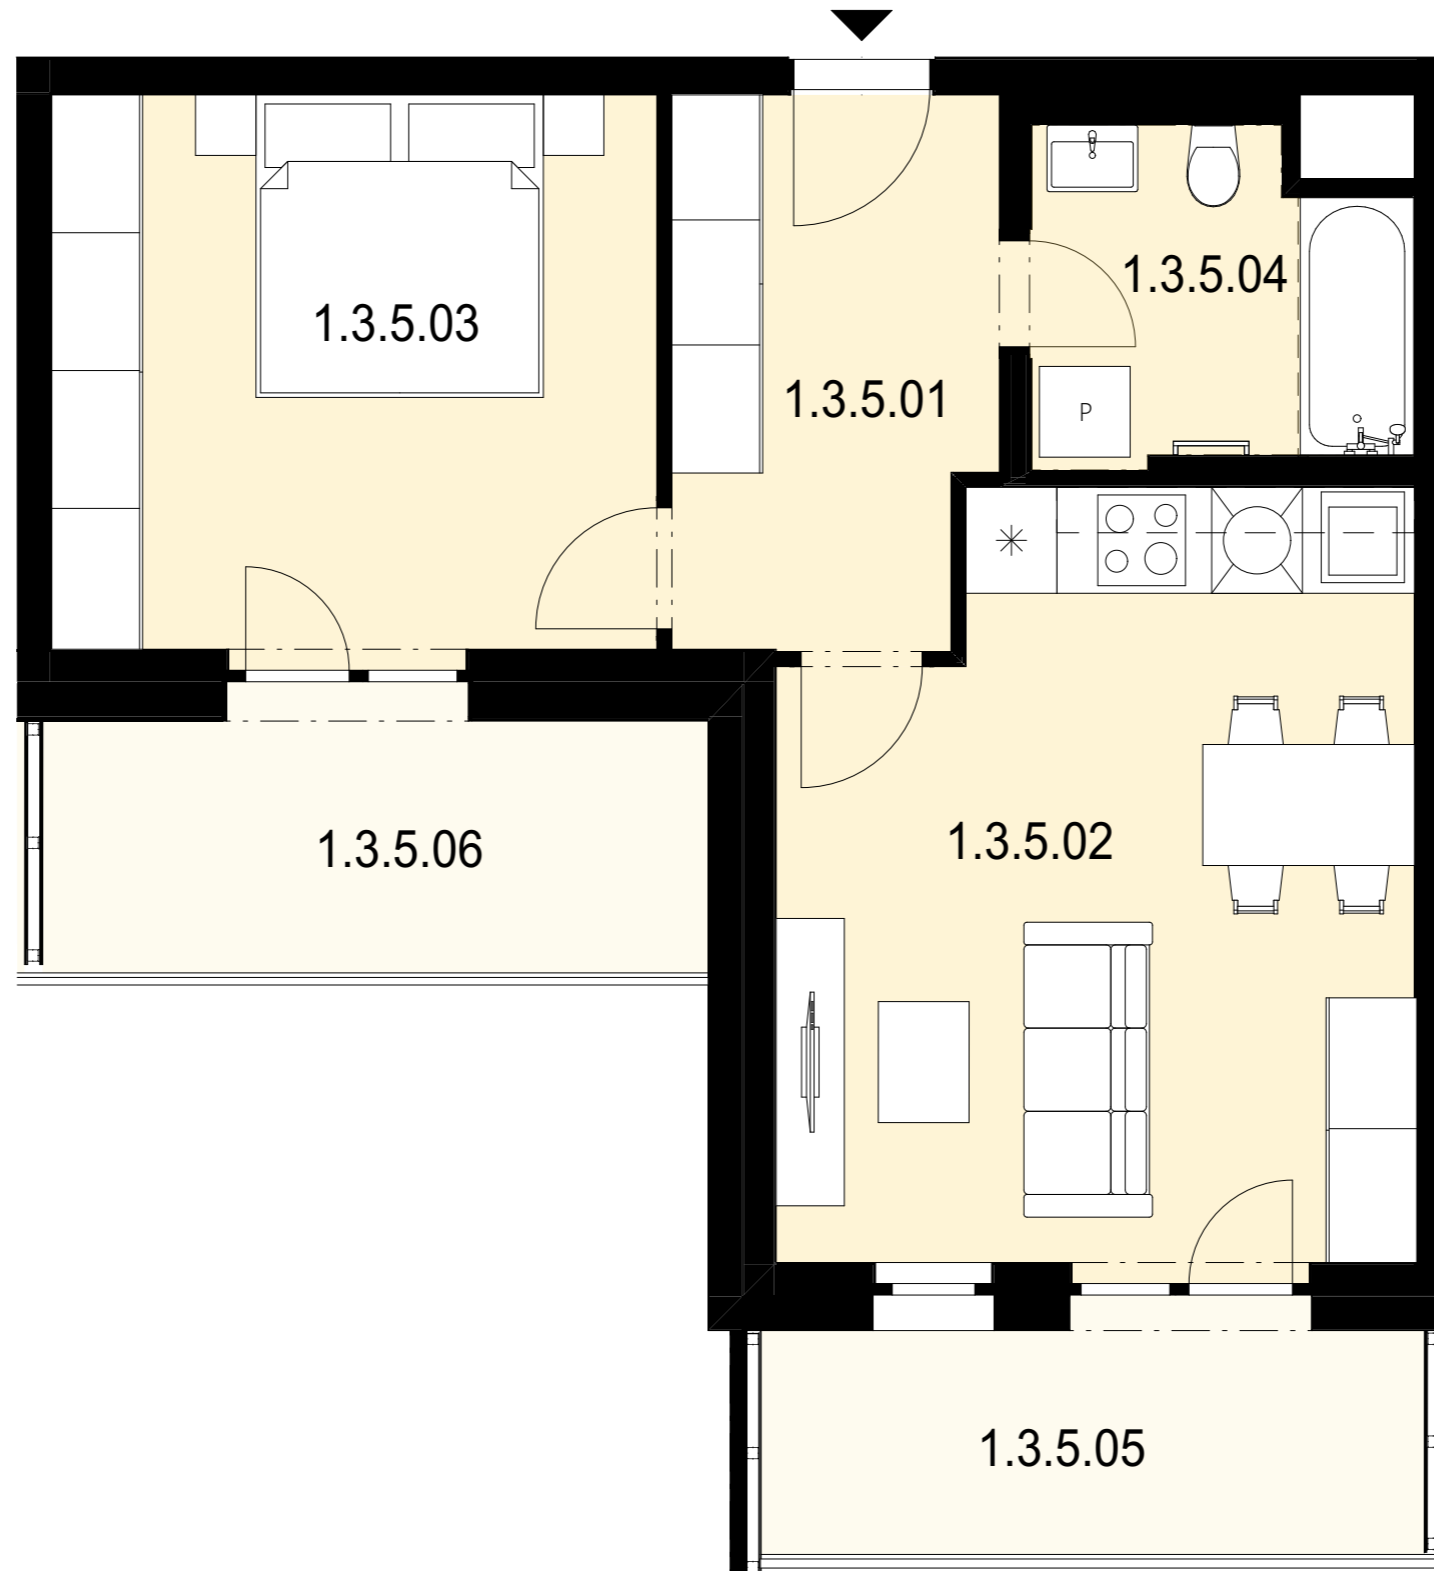

Měřítko


1 : 50



Situace



Půdorys podlaží

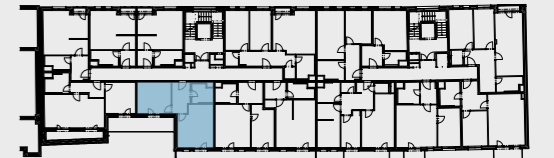

Pohled na dům

