


Objekt	Sekce 1
Byt číslo	1.3.7
Dispozice	1+kk
Podlaží	3. NP

1.3.7.01	Předsíň	5,2 m ²
1.3.7.02	Obývací pokoj + kk	27,5 m ²
1.3.7.03	Koupelna + WC	4,9 m ²
Celková vnitřní užitná plocha	37,6 m²	
Celková podlahová plocha	40,2 m²	
1.3.7.04	Balkón	7,3 m ²

Upozornění: Plochy jednotlivých místností jsou pouze orientační.

Vyobrazené zařízení v plánech bytů (nábytek, kuchyňská linka, elektrické spotřebiče atd.) není součástí dodávky. Rozsah dodávky je specifikován ve standardu. Investor si vyhrazuje právo na drobné úpravy.

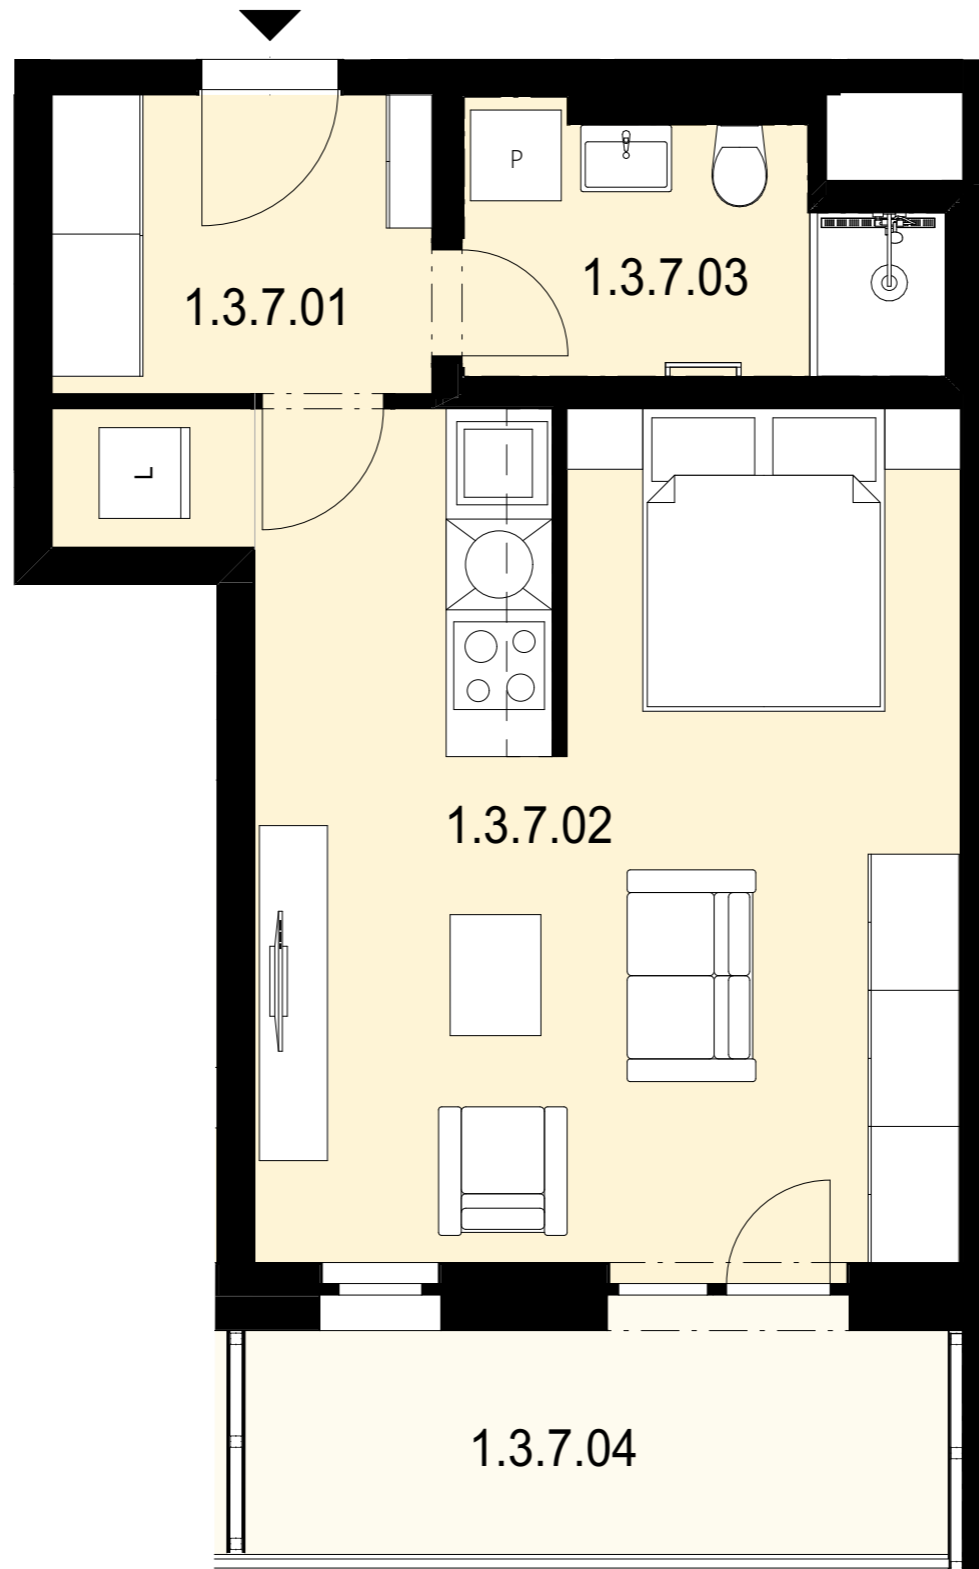

Měřítko


1 : 50



Situace



Půdorys podlaží

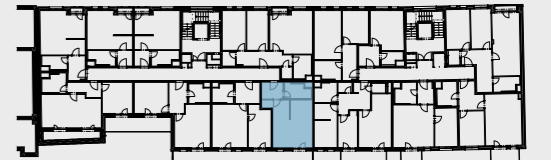

Pohled na dům

