


Objekt Sekce 1
Byt číslo 1.4.4
Dispozice 2+kk
Podlaží 4. NP

1.4.4.01	Předsíň	6,3 m ²
1.4.4.02	Obývací pokoj + kk	27,6 m ²
1.4.4.03	Ložnice	13,4 m ²
1.4.4.04	Koupelna + WC	5,8 m ²

Celková vnitřní užitná plocha 53,0 m²

Celková podlahová plocha 55,6 m²

1.4.4.05 Balkón 6,0 m²

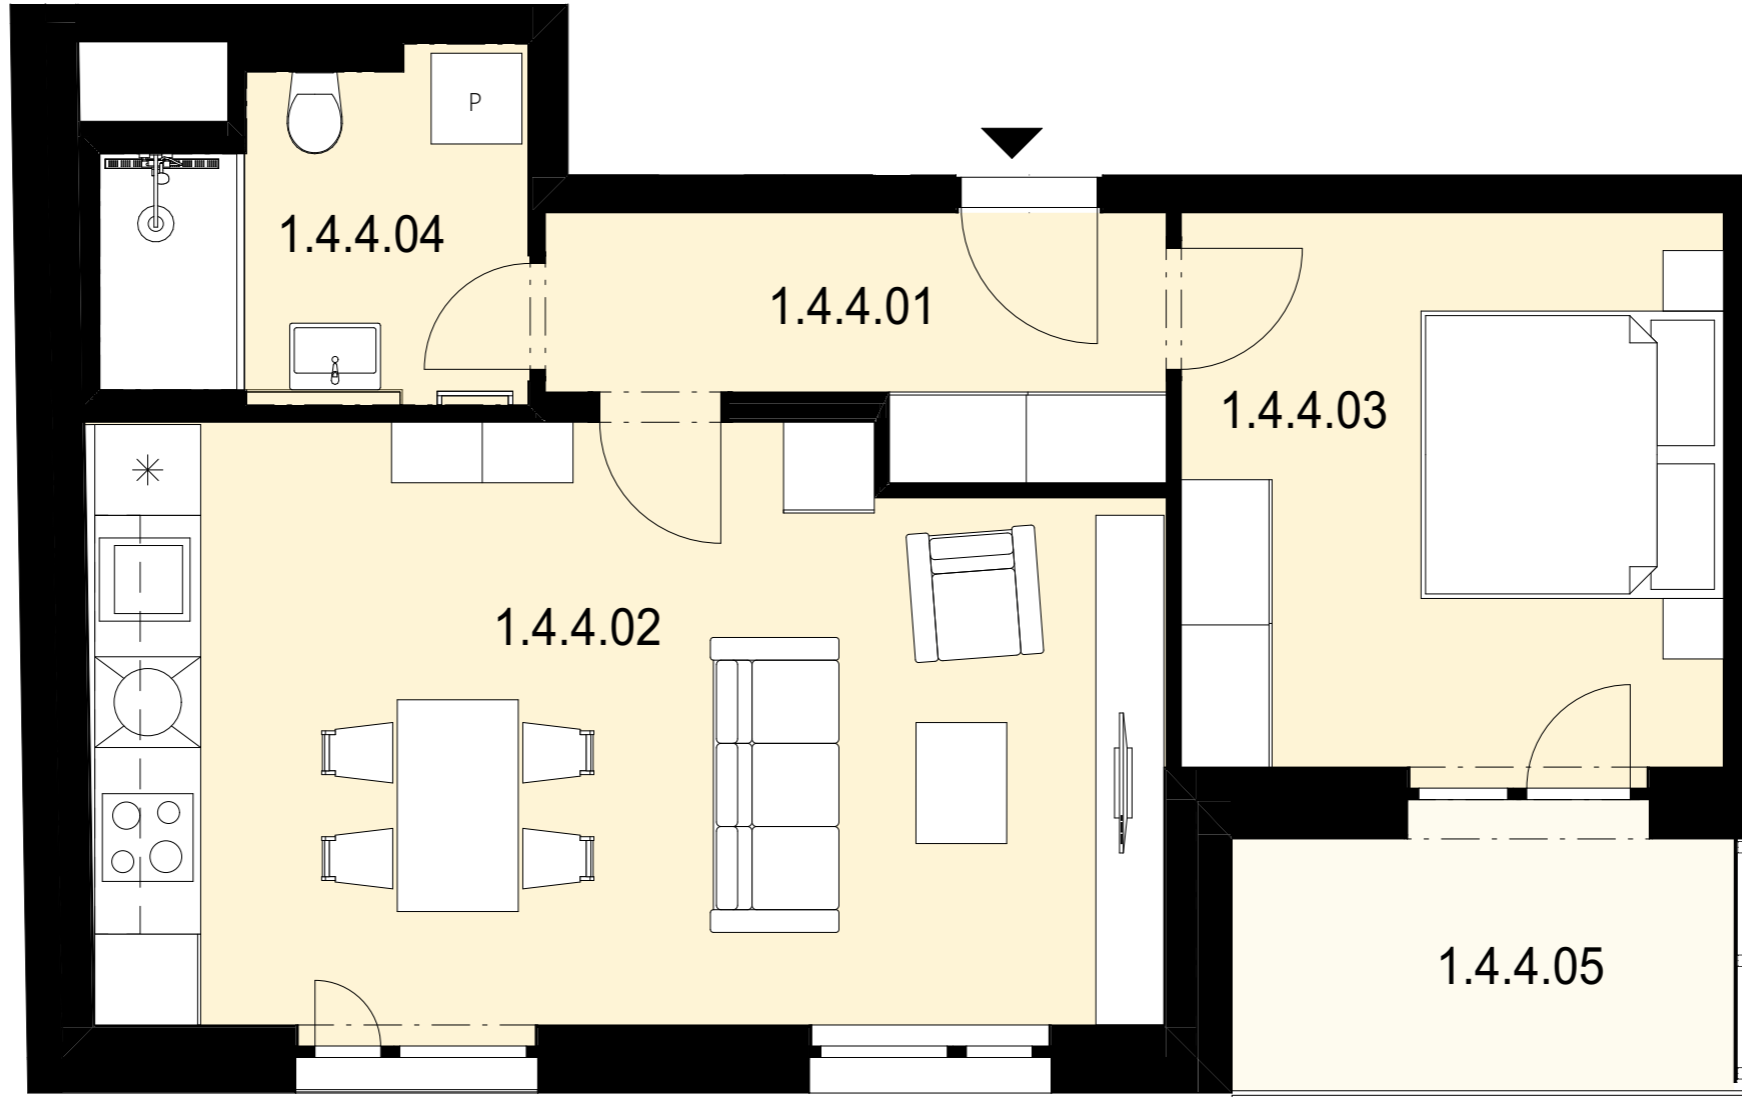

Upozornění: Plochy jednotlivých místností jsou pouze orientační.


Vyobrazené zařízení v plánech bytů (nábytek, kuchyňská linka, elektrické spotřebiče atd.) není součástí dodávky. Rozsah dodávky je specifikován ve standardu. Investor si vyhrazuje právo na drobné úpravy.



Situace



Půdorys podlaží

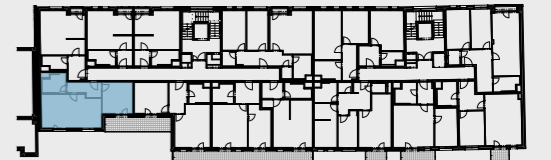

Pohled na dům

