

Objekt Sekce 1
Byt číslo 1.4.8
Dispozice 3+kk
Podlaží 4. NP

1.4.8.01	Předsíň	11,5 m ²
1.4.8.02	Obývací pokoj + kk	24,3 m ²
1.4.8.03	Pokoj	11,9 m ²
1.4.8.04	Ložnice	13,2 m ²
1.4.8.05	Koupelna	6,0 m ²
1.4.8.06	WC	2,1 m ²
1.4.8.07	Komora	2,7 m ²


Celková vnitřní užitná plocha 71,8 m²

Celková podlahová plocha 75,5 m²

1.4.8.08 Lodžie 1,2 m²

Upozornění: Plochy jednotlivých místností jsou pouze orientační.

Vyobrazené zařízení v plánech bytů (nábytek, kuchyňská linka, elektrické spotřebiče atd.) není součástí dodávky. Rozsah dodávky je specifikován ve standardu. Investor si vyhrazuje právo na drobné úpravy.

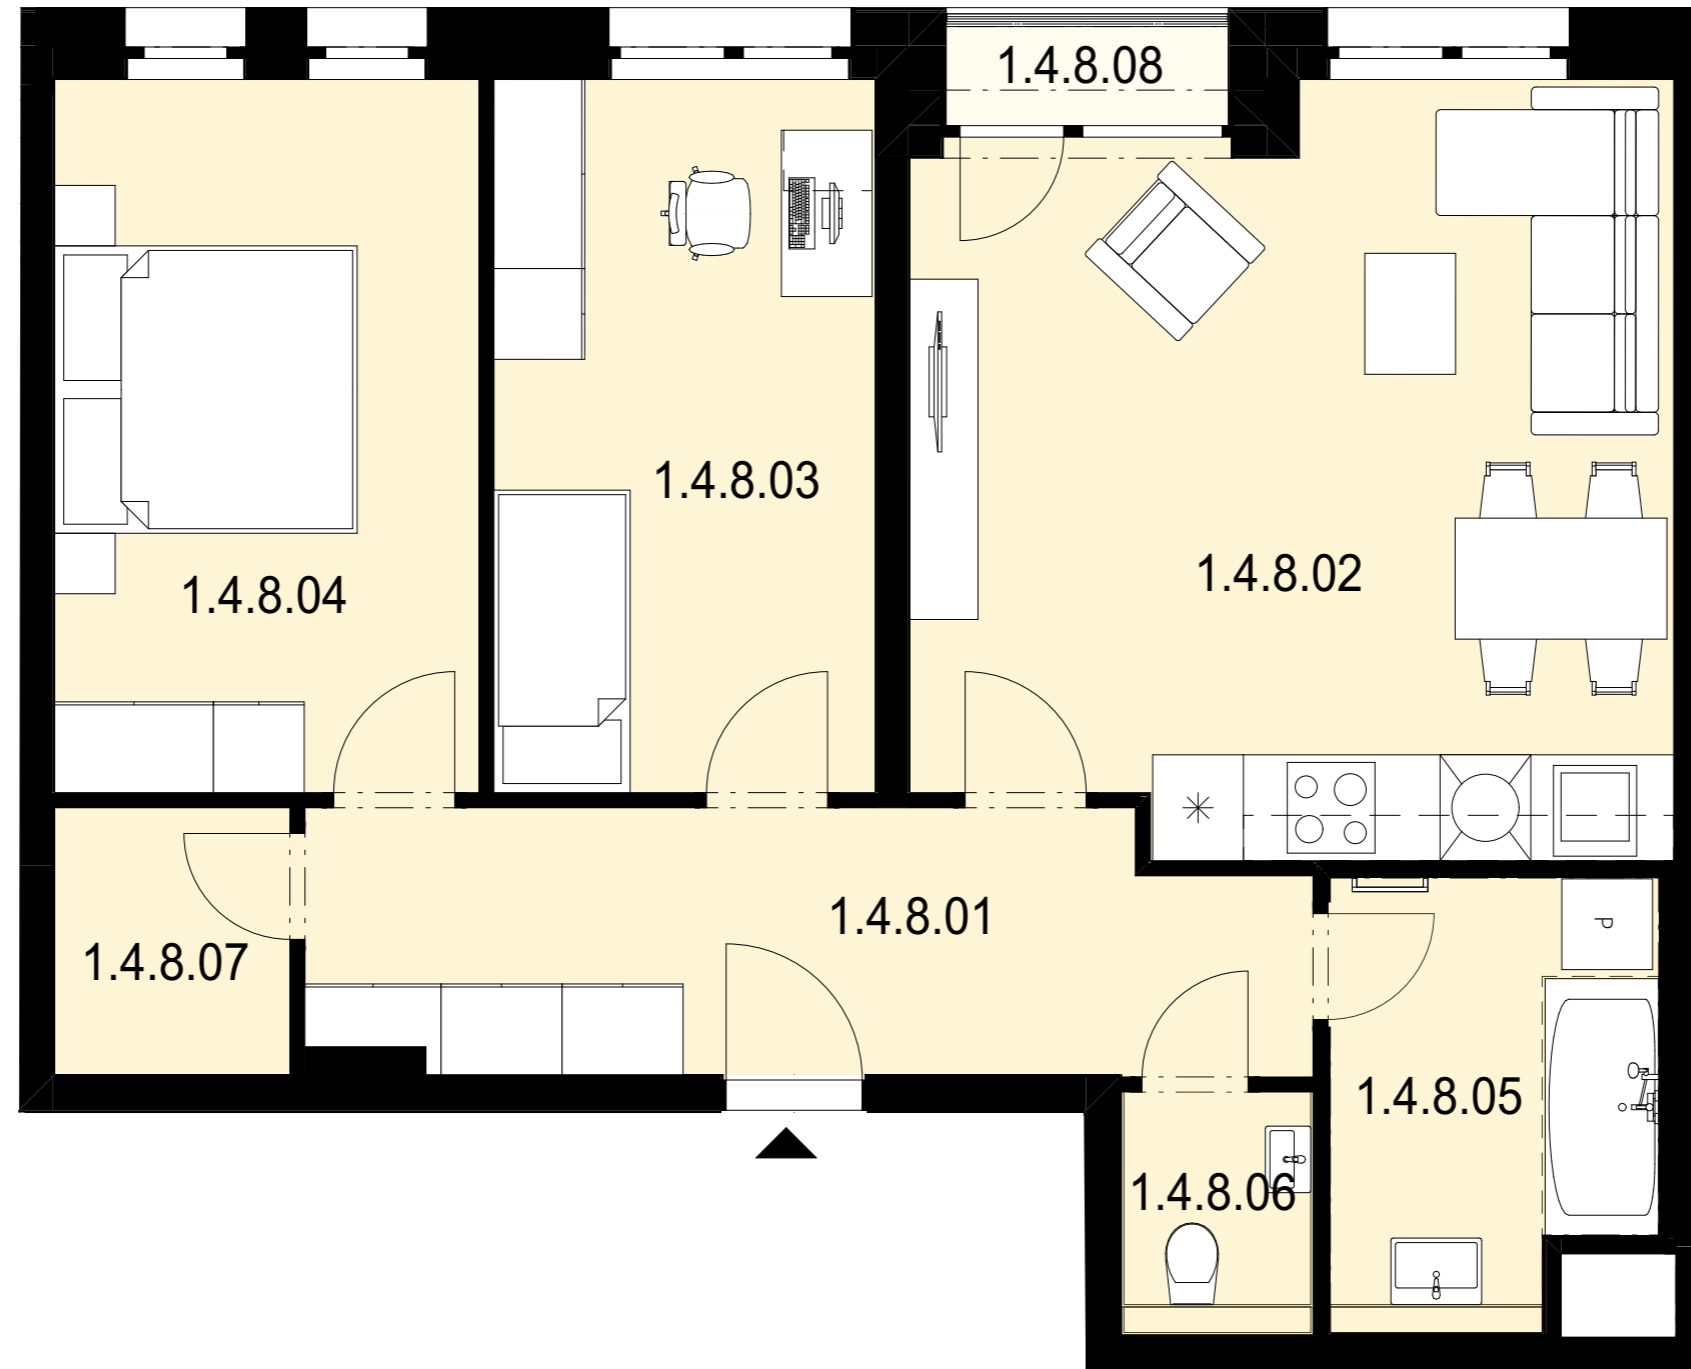

Měřítko


1 : 50



Situace



Půdorys podlaží

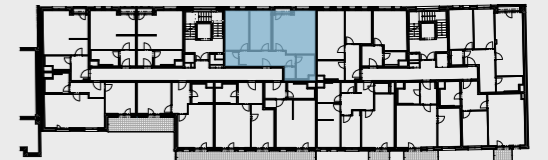

Pohled na dům

