

Objekt Sekce 2
Byt číslo 2.1.2
Dispozice 3+kk
Podlaží 1. NP

2.1.2.01	Předsíň	5,7 m ²
2.1.2.02	Obývací pokoj + kk	22,7 m ²
2.1.2.03	Pokoj	8,9 m ²
2.1.2.04	Ložnice	13,1 m ²
2.1.2.05	Chodba	2,5 m ²
2.1.2.06	Koupelna	2,8 m ²
2.1.2.07	WC	3,4 m ²


Celková vnitřní užitná plocha 59,2 m²

Celková podlahová plocha 62,2 m²

2.1.2.08	Terasa	27,7 m ²
2.1.2.09	Předzahrádka	64,4 m ²

Upozornění: Plochy jednotlivých místností jsou pouze orientační.

Vyobrazené zařízení v plánech bytů (nábytek, kuchyňská linka, elektrické spotřebiče atd.) není součástí dodávky. Rozsah dodávky je specifikován ve standardu. Investor si vyhrazuje právo na drobné úpravy.

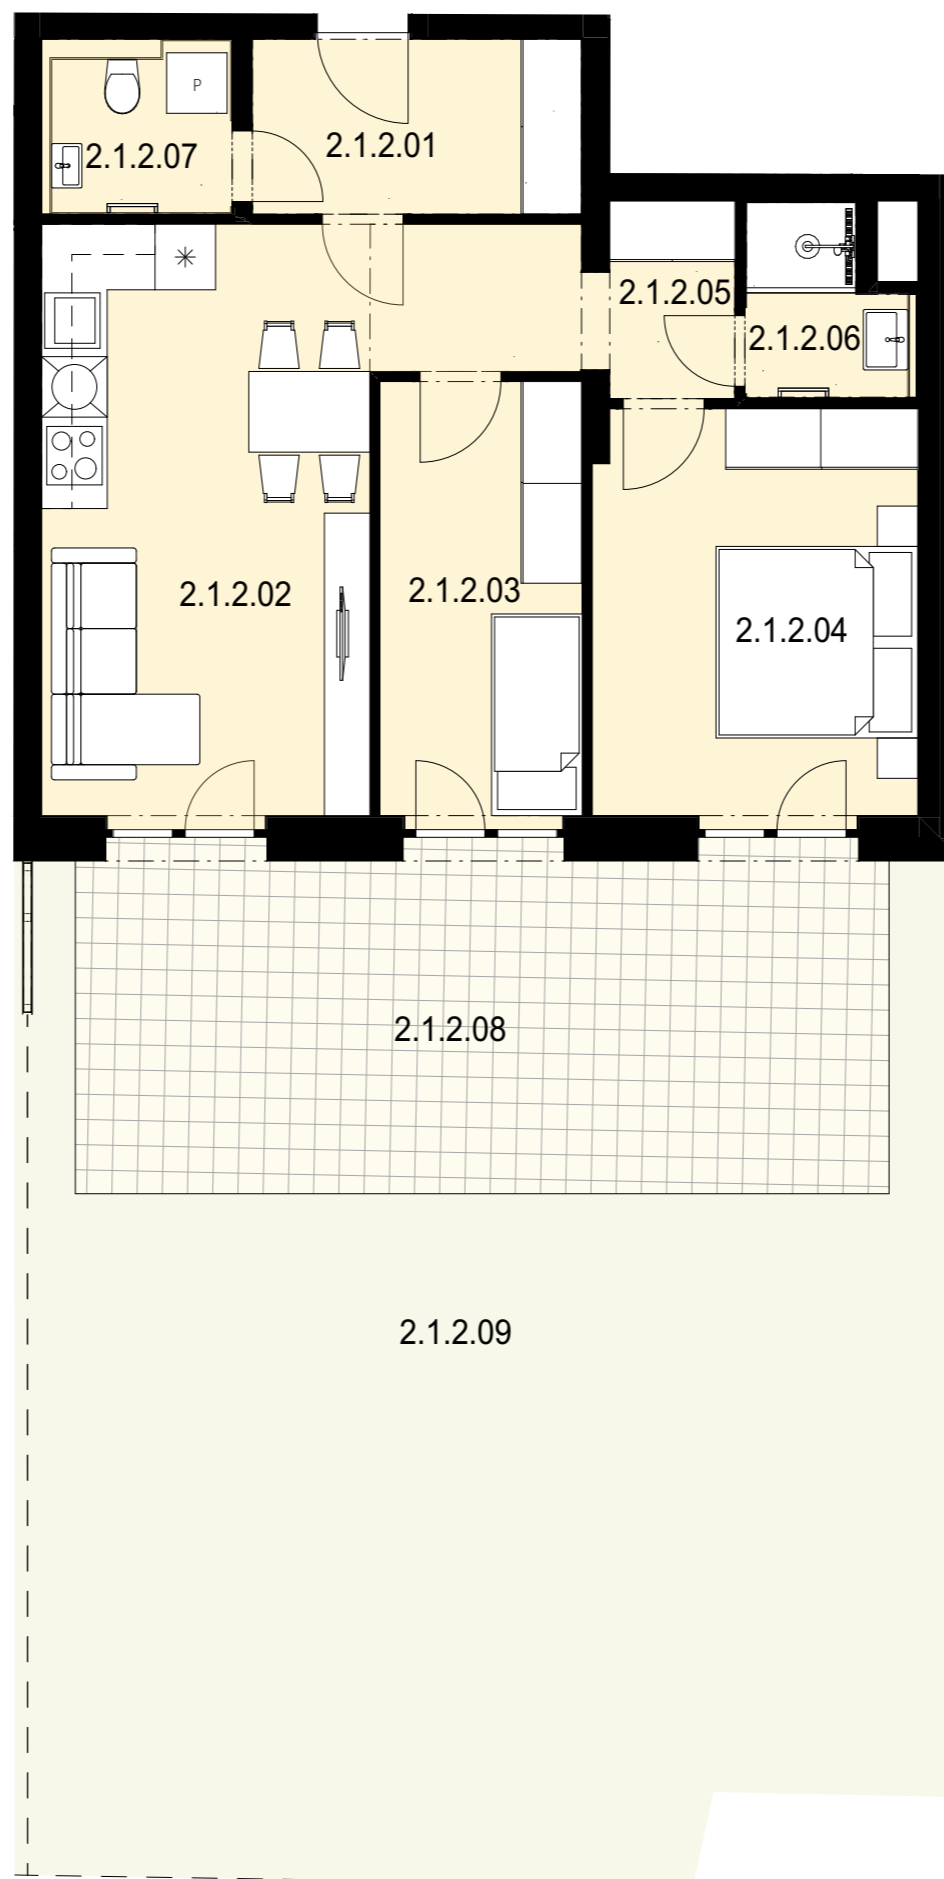


Měřítko


1 : 75



Situace

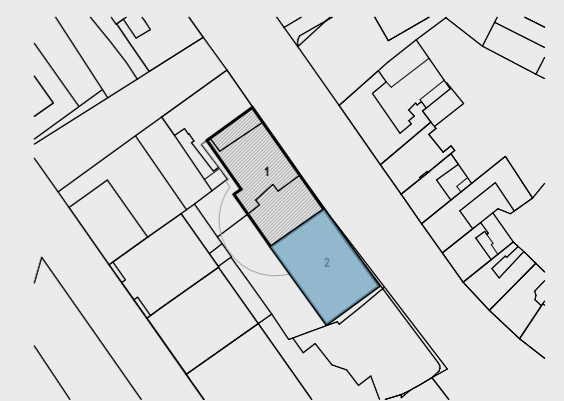

Půdorys podlaží

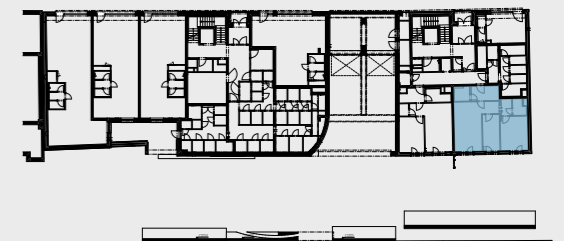

Pohled na dům

