


Objekt Sekce 2
Byt číslo 2.2.6
Dispozice 3+kk
Podlaží 2. NP

2.2.6.01	Předsíň	12,9 m ²
2.2.6.02	Obývací pokoj+kk	24,7 m ²
2.2.6.03	Pokoj	11,4 m ²
2.2.6.04	Ložnice	13,4 m ²
2.2.6.05	Koupelna	5,2 m ²
2.2.6.06	WC	2,8 m ²

Celková vnitřní užitná plocha 70,5 m²

Celková podlahová plocha 73,4 m²

2.2.6.07 Lodžie 1,7 m²

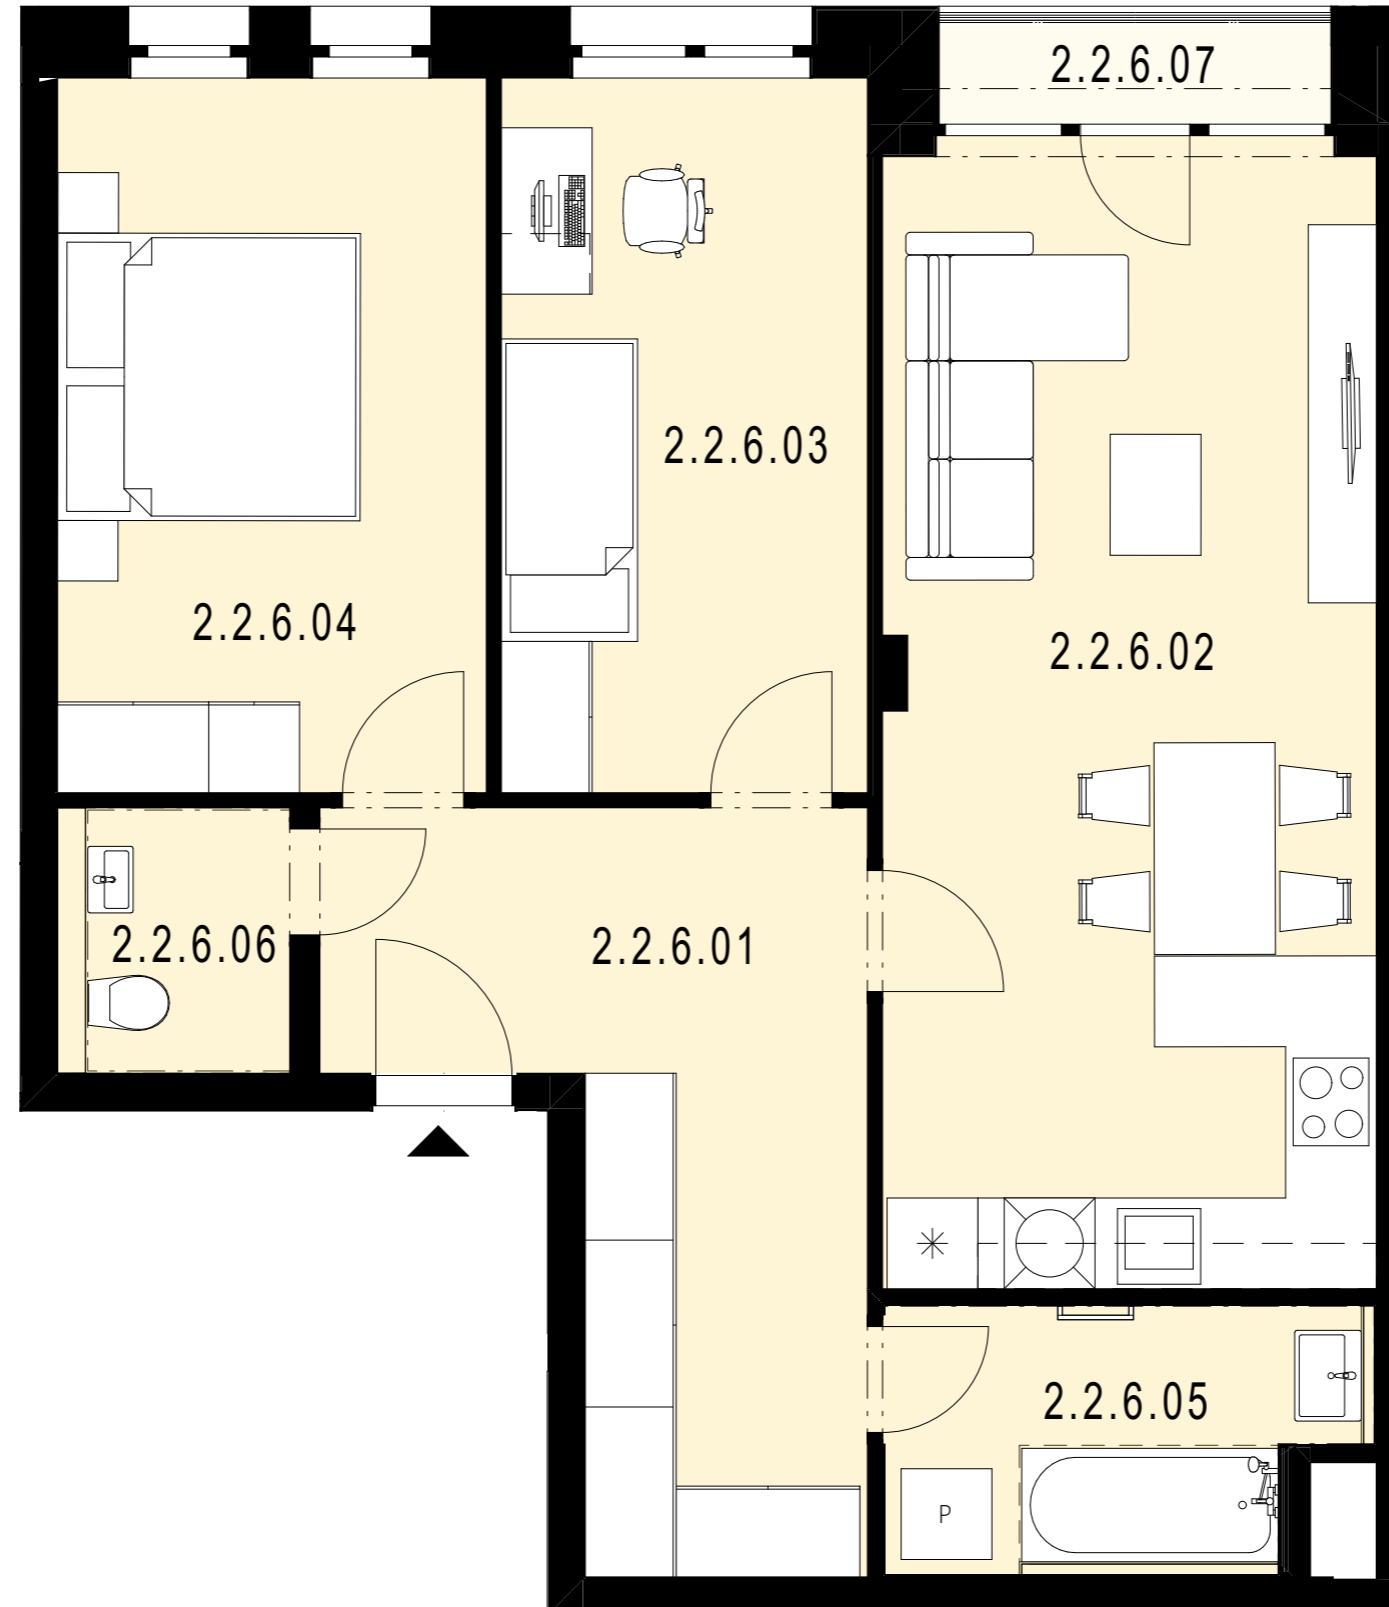

Upozornění: Plochy jednotlivých místností jsou pouze orientační.


Vyobrazené zařízení v plánech bytů (nábytek, kuchyňská linka, elektrické spotřebiče atd.) není součástí dodávky. Rozsah dodávky je specifikován ve standardu. Investor si vyhrazuje právo na drobné úpravy.



Situace



Půdorys podlaží

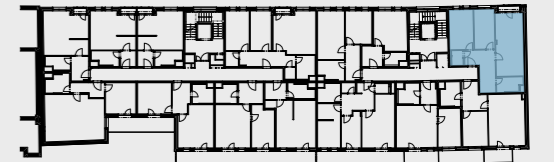

Pohled na dům

