

**Objekt** Sekce 2  
**Byt číslo** 2.3.3  
**Dispozice** 3+kk  
**Podlaží** 3. NP

2.3.3.01	Předsíň	11,4 m <sup>2</sup>
2.3.3.02	Obývací pokoj + kk	21,8 m <sup>2</sup>
2.3.3.03	Pokoj	9,6 m <sup>2</sup>
2.3.3.04	Ložnice+šatna	14,0 m <sup>2</sup>
2.3.3.05	Koupelna	5,7 m <sup>2</sup>
2.3.3.06	Komora	2,0 m <sup>2</sup>
2.3.3.07	WC	2,3 m <sup>2</sup>


**Celková vnitřní užitná plocha** 66,8 m<sup>2</sup>

**Celková podlahová plocha** 71,0 m<sup>2</sup>


2.3.3.08 Balkón 8,6 m<sup>2</sup>

Upozornění: Plochy jednotlivých místností jsou pouze orientační.


Vyobrazené zařízení v plánech bytů (nábytek, kuchyňská linka, elektrické spotřebiče atd.) není součástí dodávky. Rozsah dodávky je specifikován ve standardu. Investor si vyhrazuje právo na drobné úpravy.

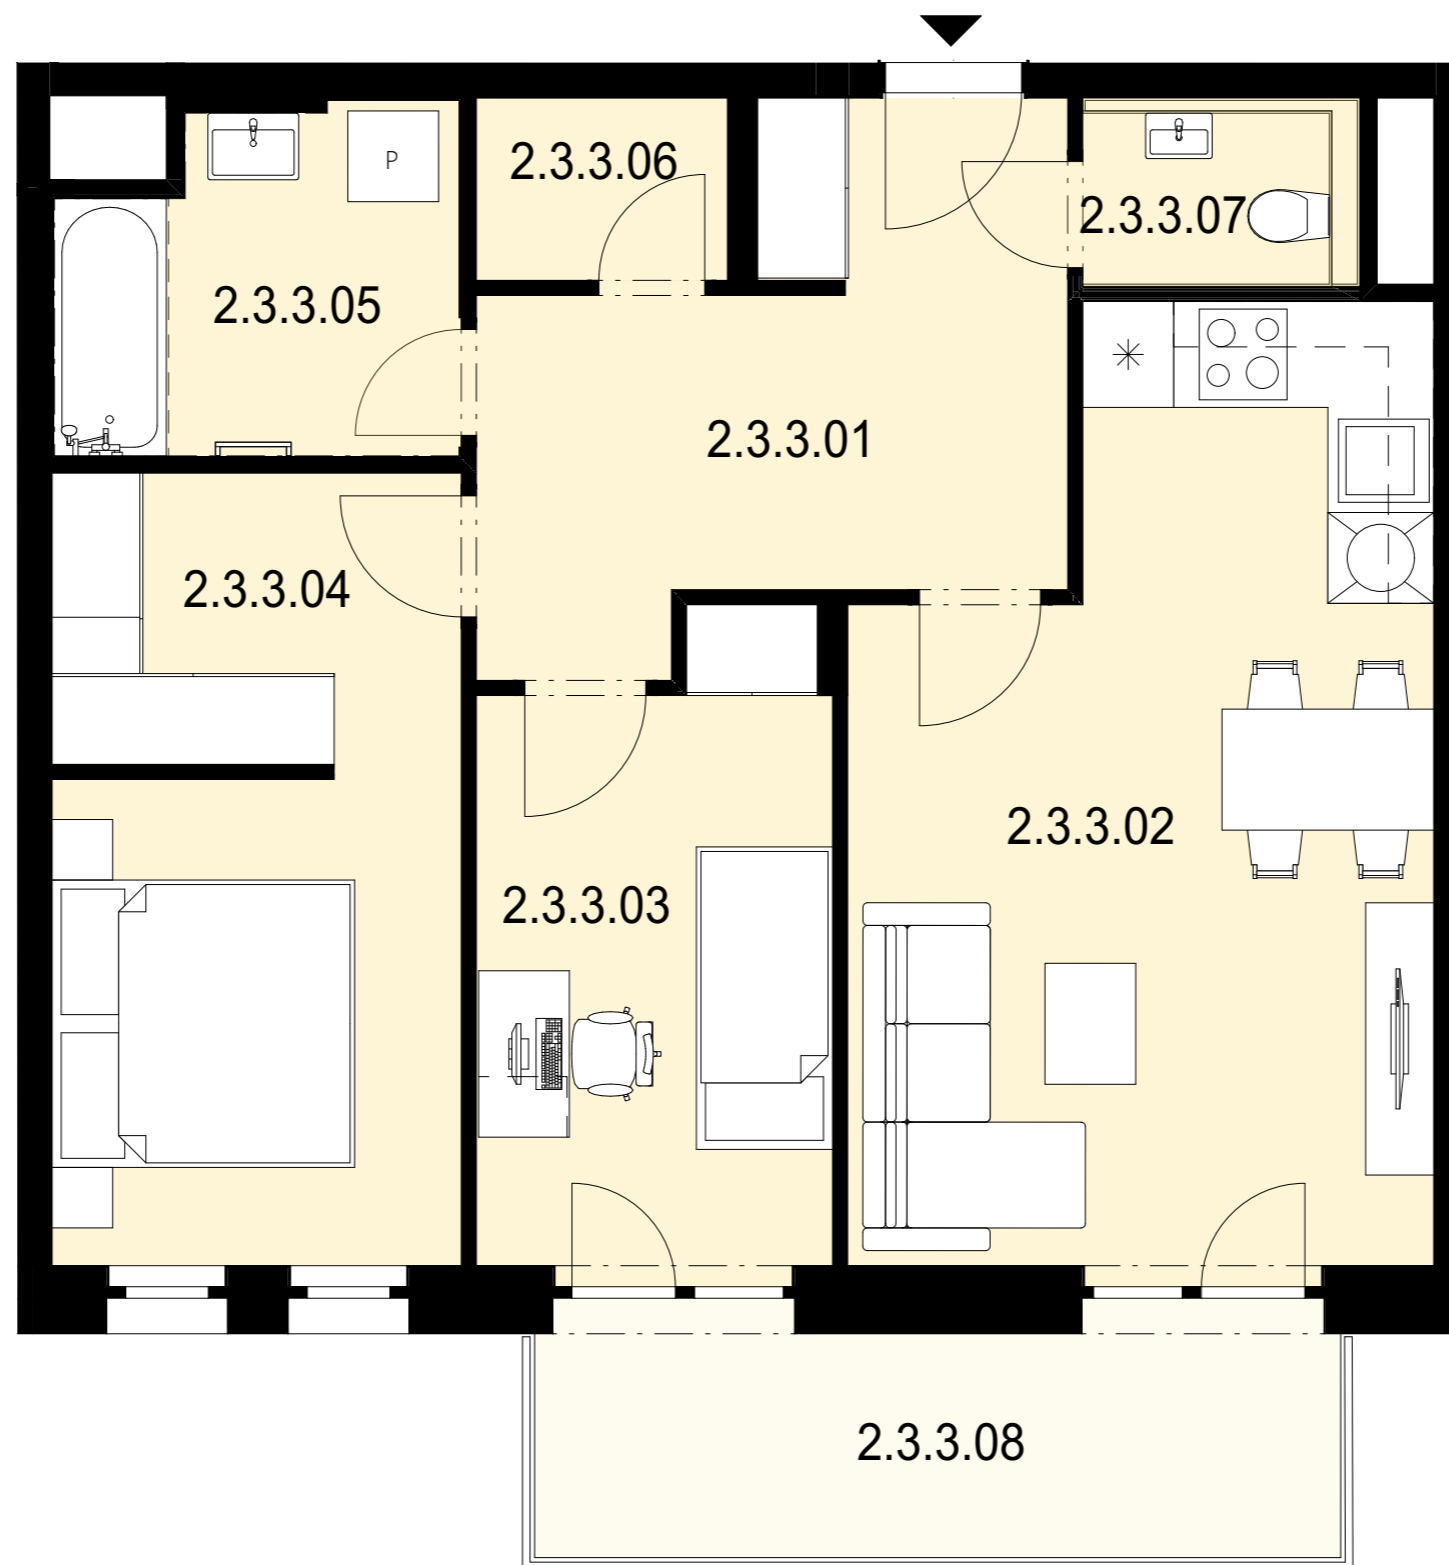

### Situace

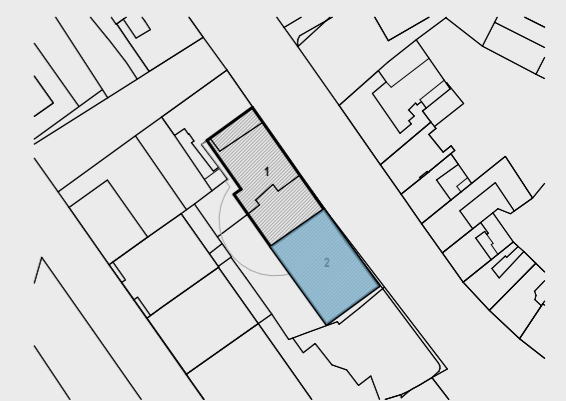

### Půdorys podlaží

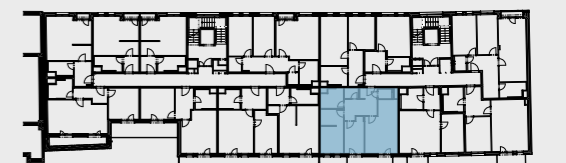

### Pohled na dům

