


Objekt Sekce 2
Byt číslo 2.3.6
Dispozice 3+kk
Podlaží 3. NP

2.3.6.01	Předsíň	12,9 m ²
2.3.6.02	Obývací pokoj + kk	24,7 m ²
2.3.6.03	Pokoj	11,4 m ²
2.3.6.04	Ložnice	13,4 m ²
2.3.6.05	Koupelna	5,2 m ²
2.3.6.06	WC	2,8 m ²
Celková vnitřní užitná plocha		70,4 m²
Celková podlahová plocha		73,4 m²
2.3.6.07	Lodžie	1,7 m ²

Upozornění: Plochy jednotlivých místností jsou pouze orientační.

Vyobrazené zařízení v plánech bytů (nábytek, kuchyňská linka, elektrické spotřebiče atd.) není součástí dodávky. Rozsah dodávky je specifikován ve standardu. Investor si vyhrazuje právo na drobné úpravy.

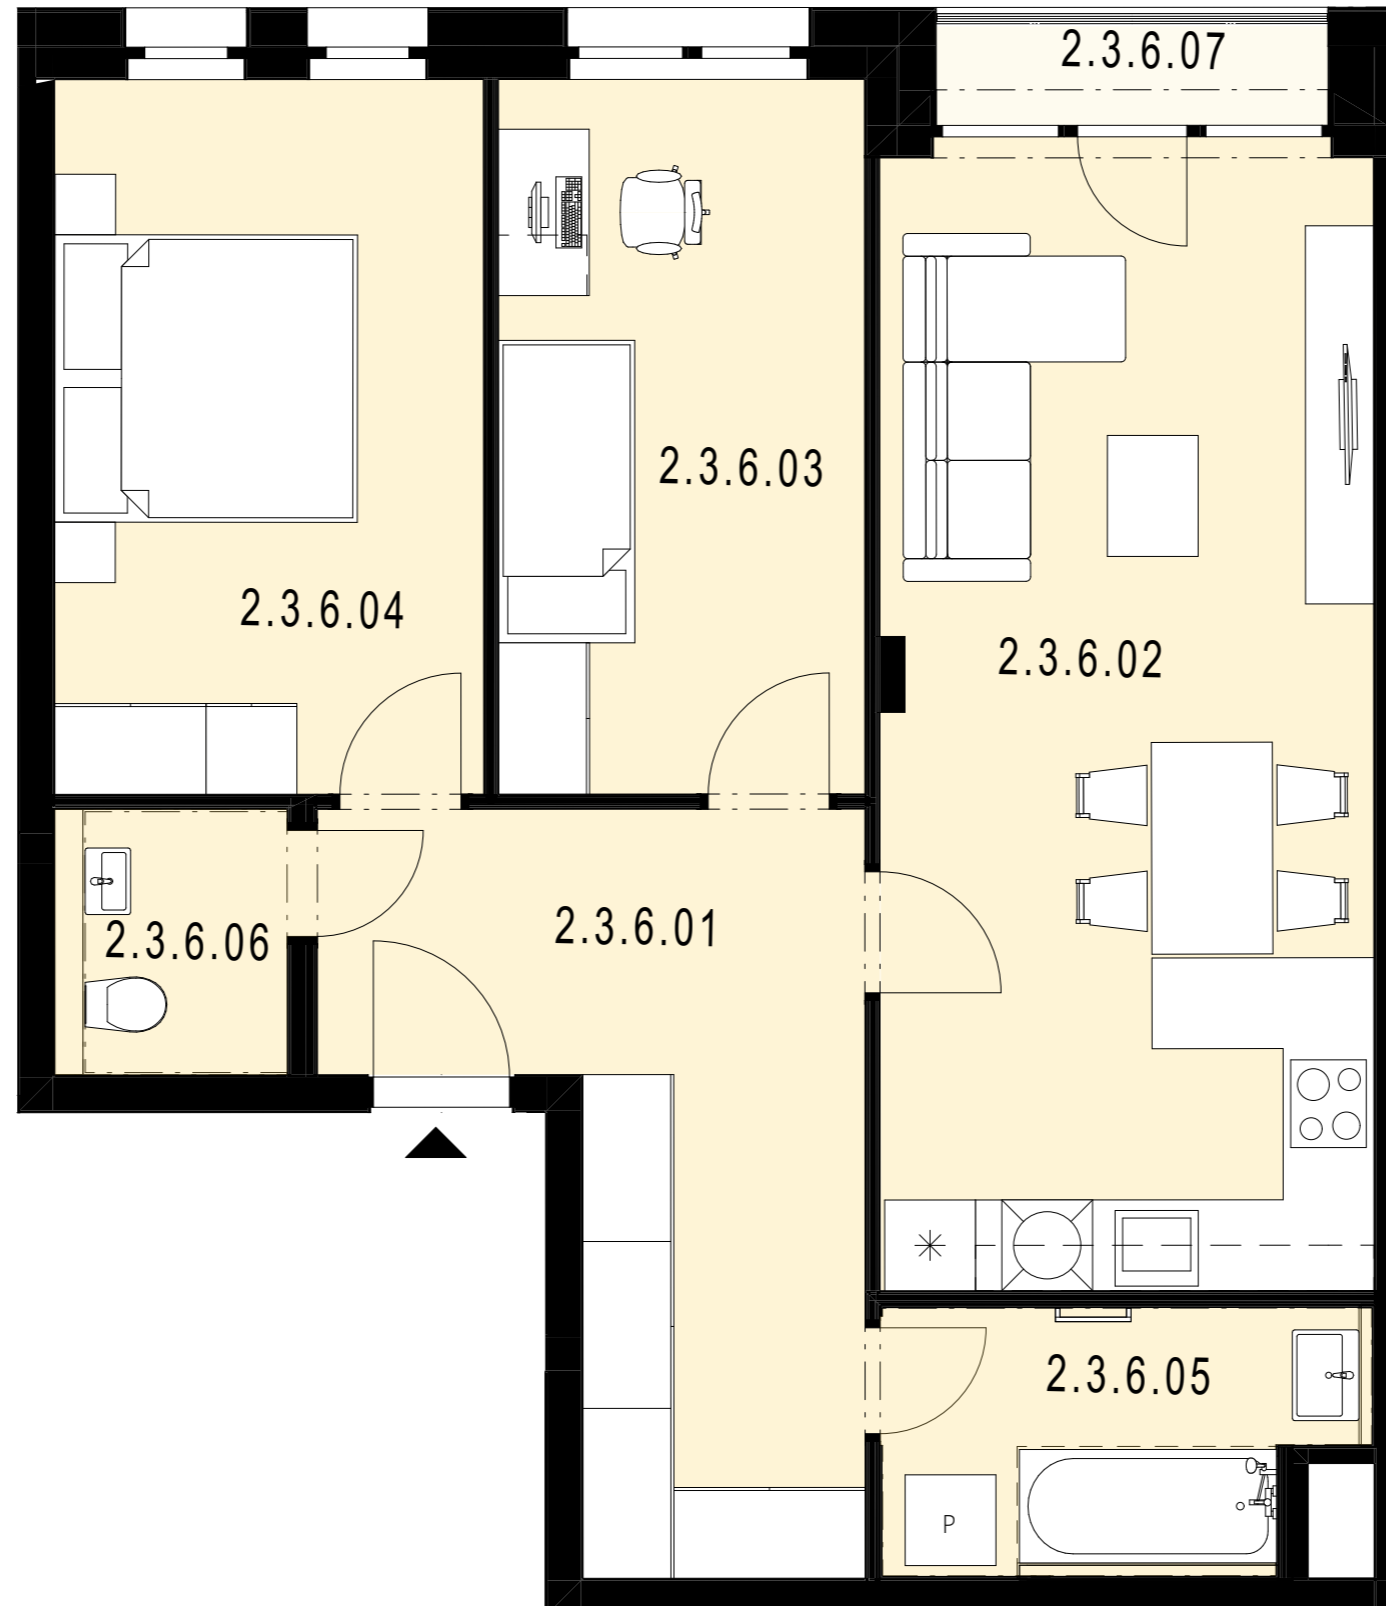

Měřítko


1 : 50



Situace



Půdorys podlaží

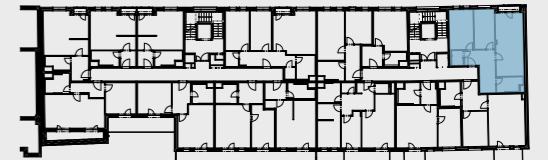

Pohled na dům

