

**Objekt** Sekce 2  
**Byt číslo** 2.4.4  
**Dispozice** 2+kk  
**Podlaží** 4. NP

2.4.4.01	Předsíň	5,0 m <sup>2</sup>
2.4.4.02	Obývací pokoj + kk	24,6 m <sup>2</sup>
2.4.4.03	Ložnice	12,2 m <sup>2</sup>
2.4.4.04	Koupelna + WC	6,1 m <sup>2</sup>


**Celková vnitřní užitná plocha** 47,9 m<sup>2</sup>

**Celková podlahová plocha** 50,1 m<sup>2</sup>

2.4.4.05 Balkón 6,3 m<sup>2</sup>

Upozornění: Plochy jednotlivých místností jsou pouze orientační.

Vyobrazené zařízení v plánech bytů (nábytek, kuchyňská linka, elektrické spotřebiče atd.) není součástí dodávky. Rozsah dodávky je specifikován ve standardu. Investor si vyhrazuje právo na drobné úpravy.

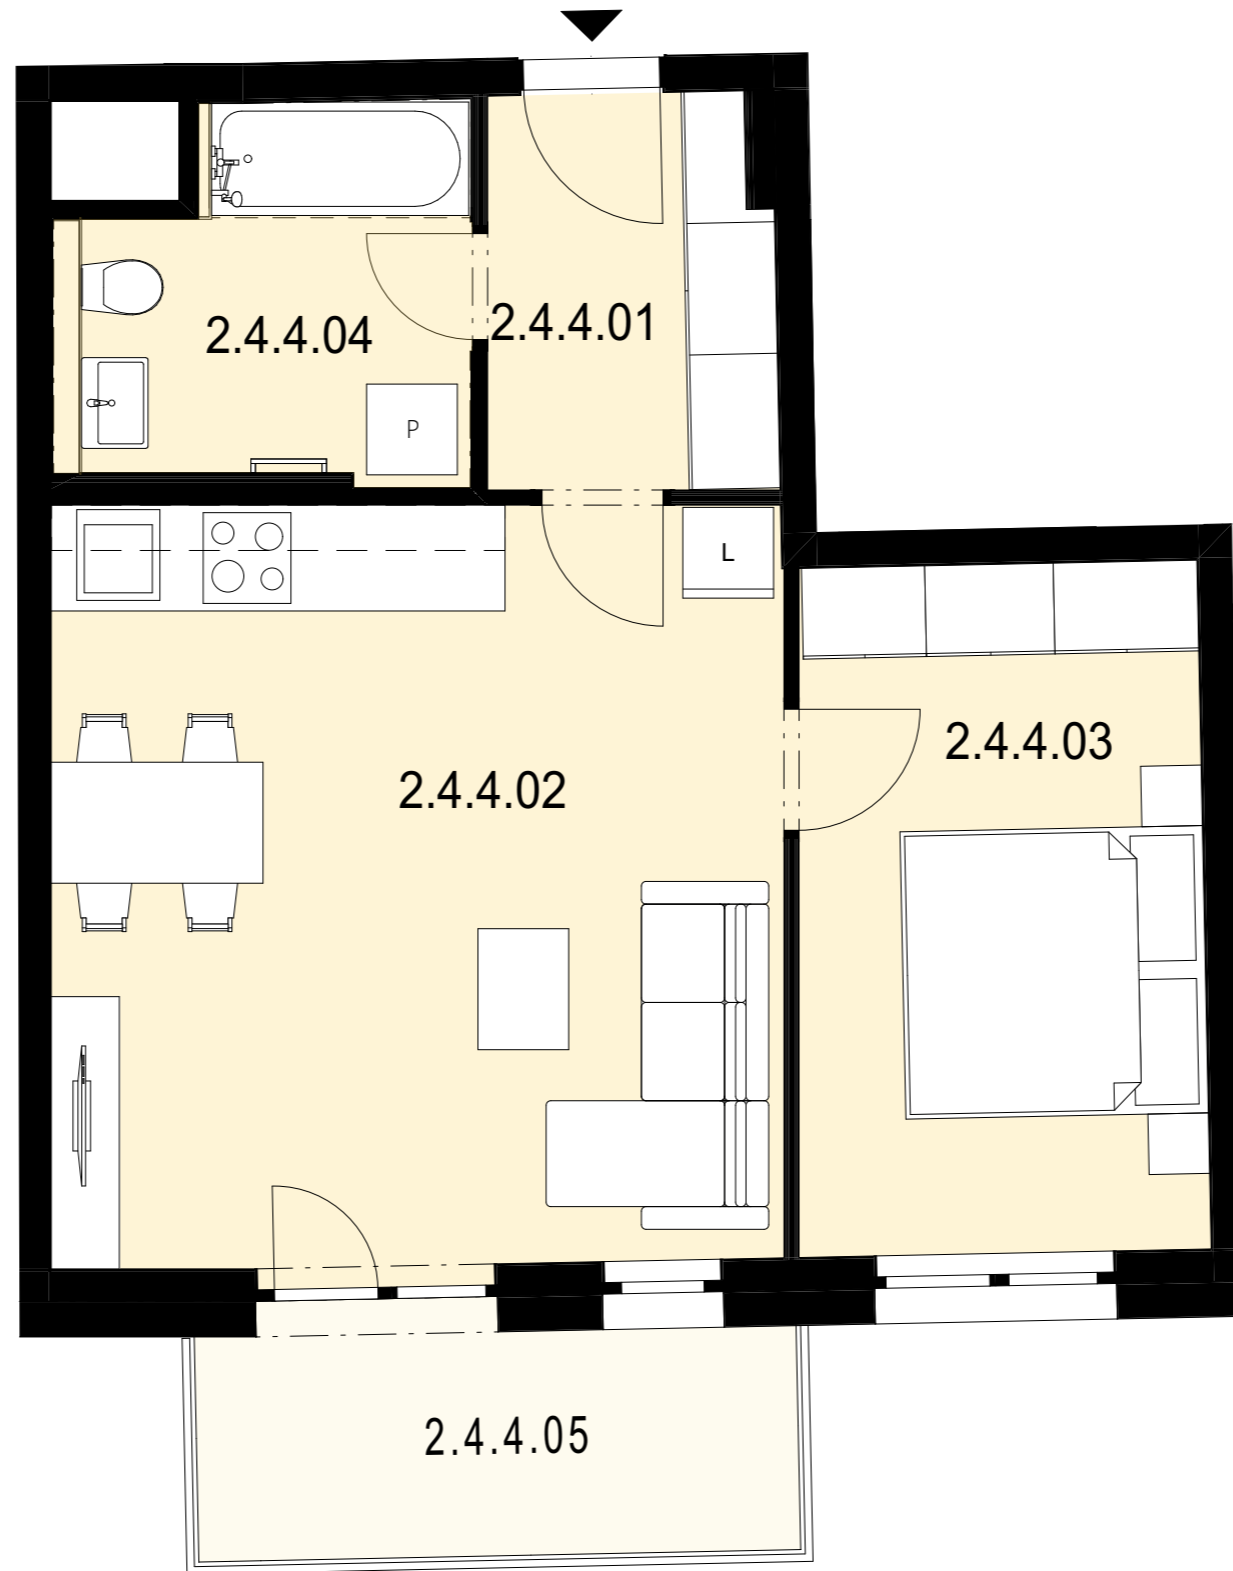

Měřítko


1 : 50



Situace



Půdorys podlaží

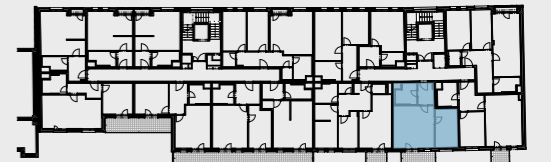

Pohled na dům

