


Objekt Sekce 2
Byt číslo 2.4.5
Dispozice 2+kk
Podlaží 4. NP

2.4.5.01	Předsíň	8,8 m ²
2.4.5.02	Obývací pokoj + kk	26,5 m ²
2.4.5.03	Ložnice	12,4 m ²
2.4.5.04	Koupelna + WC	6,1 m ²

Celková vnitřní užitná plocha 53,8 m²

Celková podlahová plocha 56,6 m²

2.4.5.05 Balkón 3,5 m²

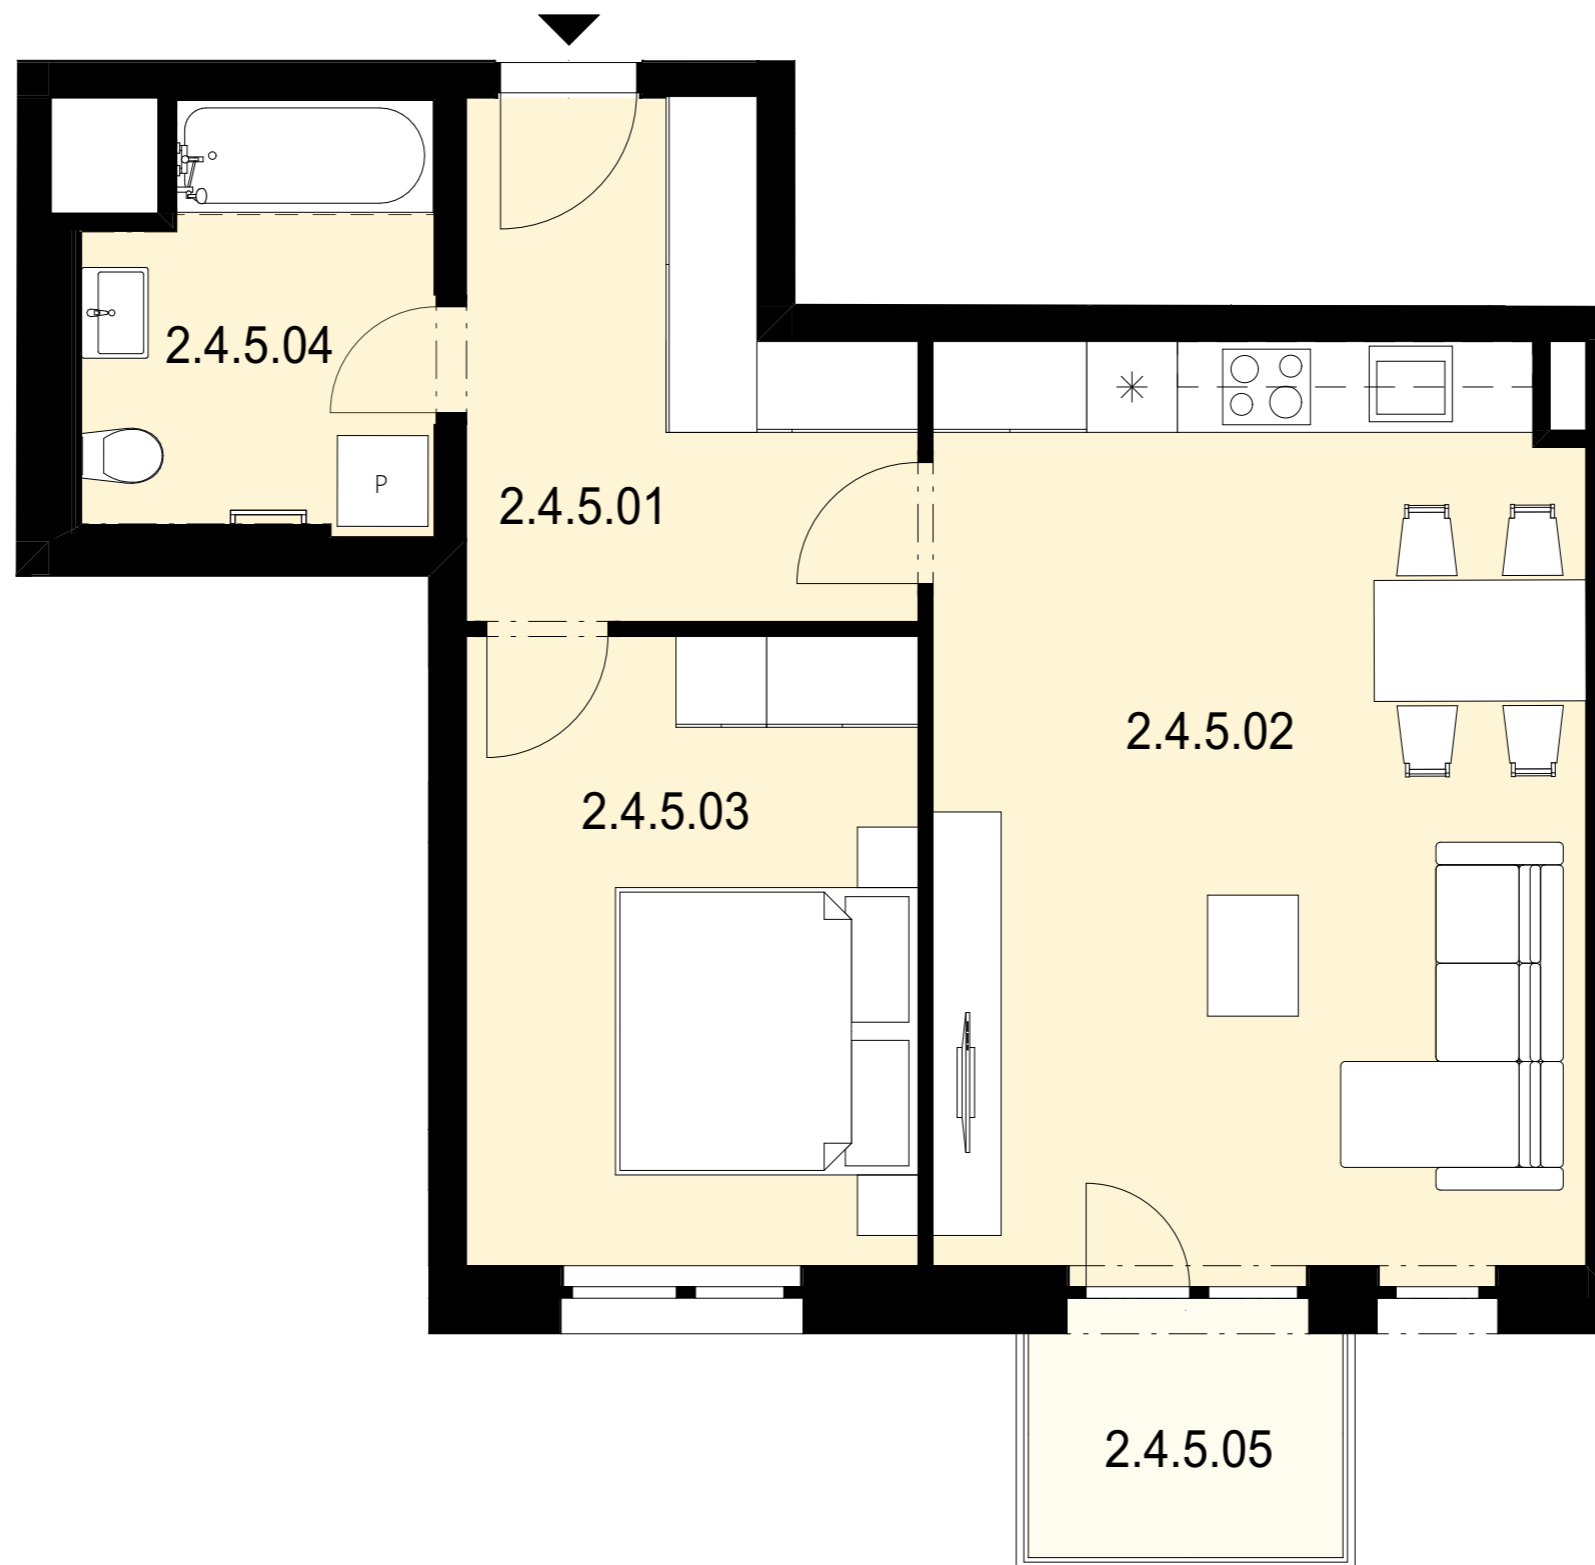


Upozornění: Plochy jednotlivých místností jsou pouze orientační.


Vyobrazené zařízení v plánech bytů (nábytek, kuchyňská linka, elektrické spotřebiče atd.) není součástí dodávky. Rozsah dodávky je specifikován ve standardu. Investor si vyhrazuje právo na drobné úpravy.



Situace

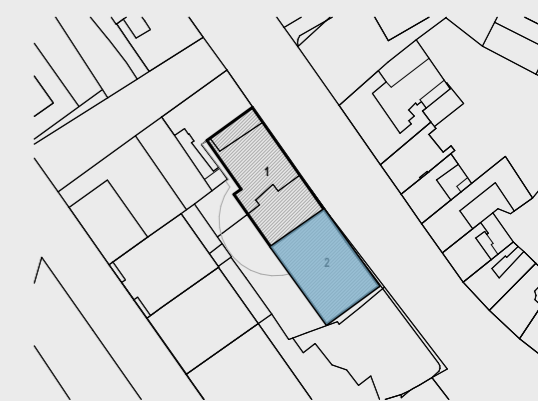

Půdorys podlaží

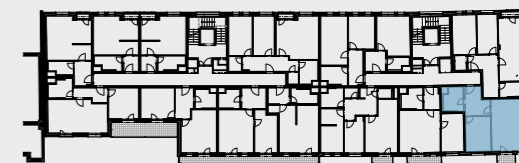

Pohled na dům

