


Objekt Sekce 2
Byt číslo 2.4.6
Dispozice 3+kk
Podlaží 4. NP

2.4.6.01	Předsíň	12,8 m ²
2.4.6.02	Obývací pokoj + kk	24,7 m ²
2.4.6.03	Pokoj	11,4 m ²
2.4.6.04	Ložnice	13,4 m ²
2.4.6.05	Koupelna	5,2 m ²
2.4.6.06	WC	2,9 m ²
Celková vnitřní užitná plocha		70,5 m²
Celková podlahová plocha		73,4 m²
2.4.6.07	Lodžie	1,7 m ²

Upozornění: Plochy jednotlivých místností jsou pouze orientační.

Vyobrazené zařízení v plánech bytů (nábytek, kuchyňská linka, elektrické spotřebiče atd.) není součástí dodávky. Rozsah dodávky je specifikován ve standardu. Investor si vyhrazuje právo na drobné úpravy.

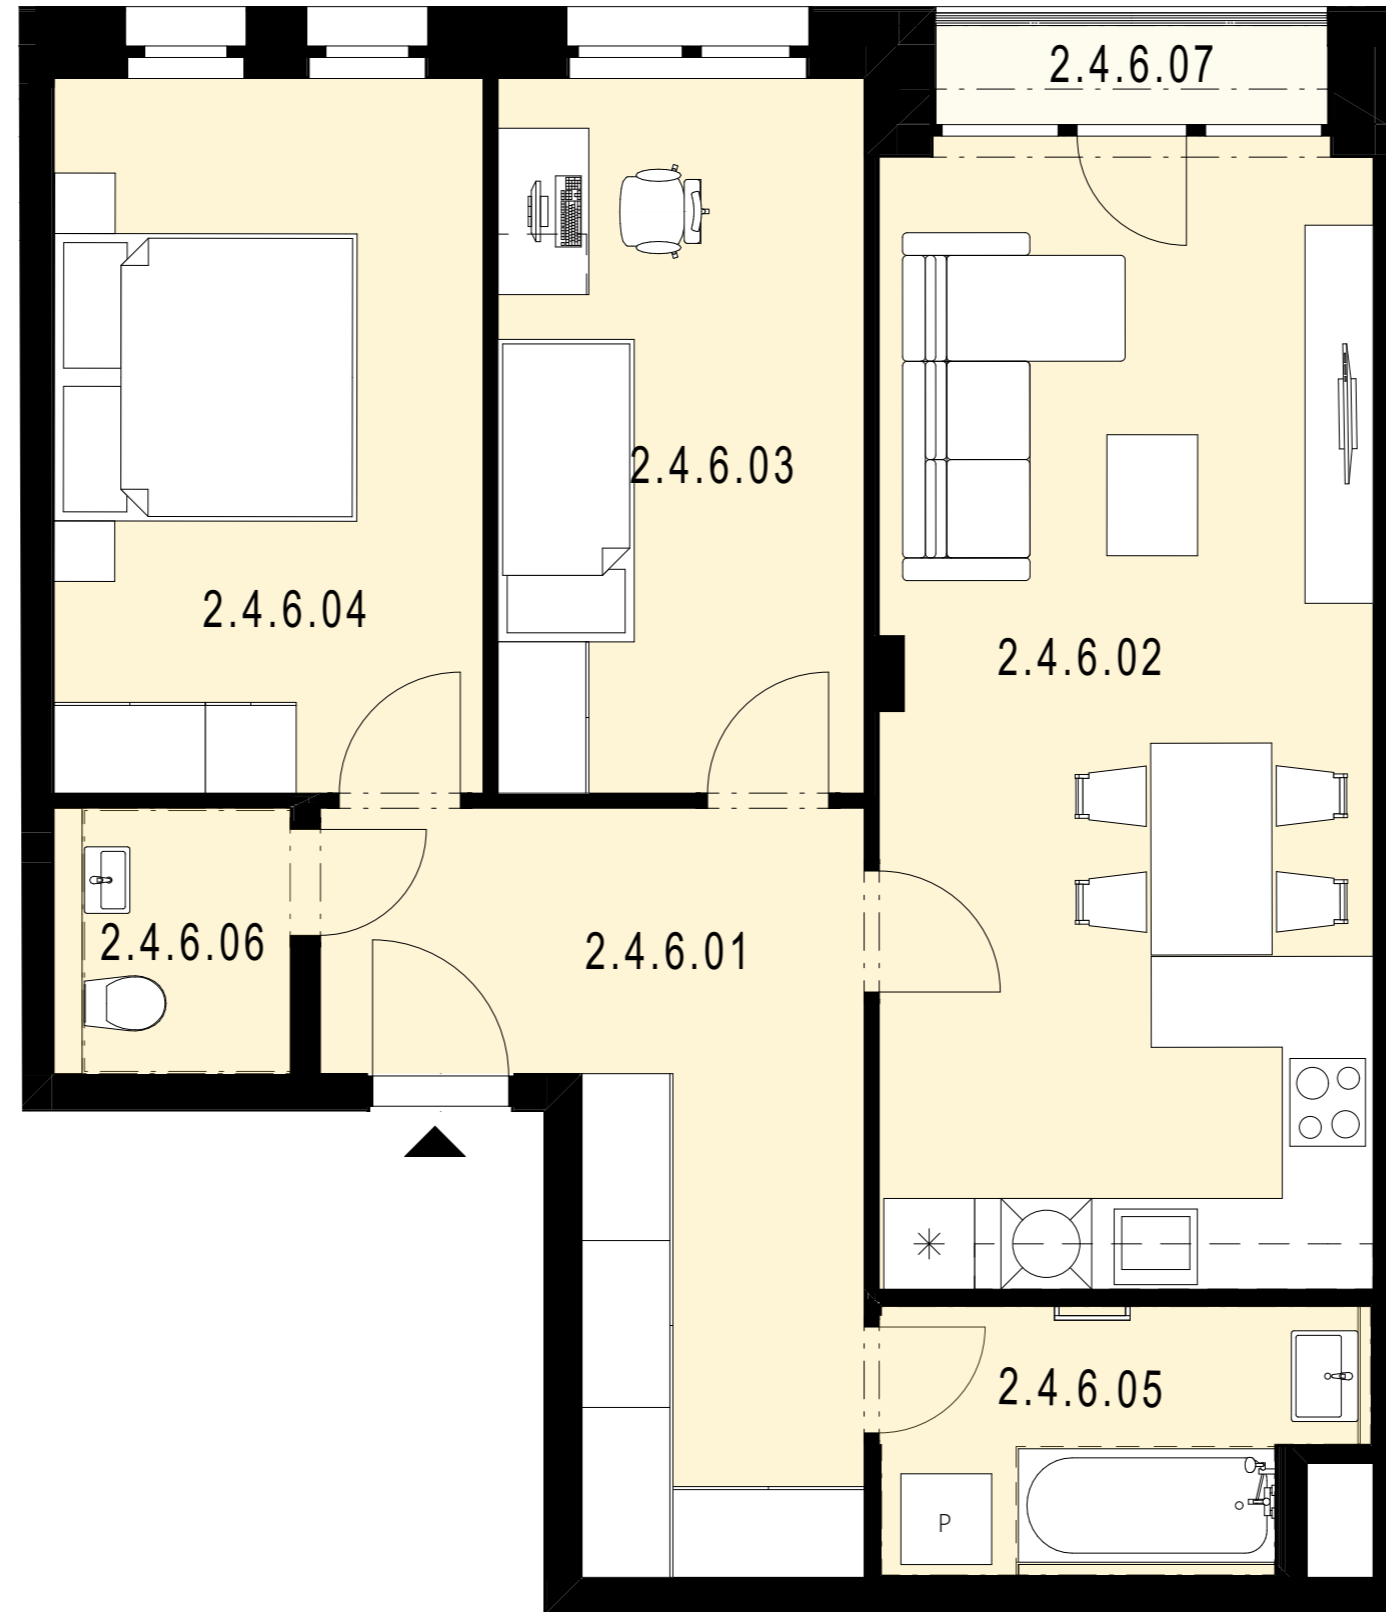

Měřítko


1 : 50



Situace



Půdorys podlaží

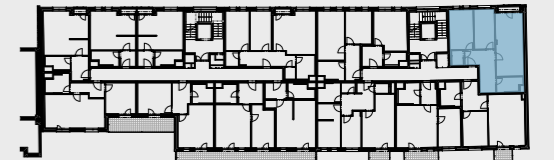

Pohled na dům

