

Objekt Sekce 2
Byt číslo 2.5.6
Dispozice 3+kk
Podlaží 5. NP

2.5.6.01	Předsíň	12,9 m ²
2.5.6.02	Obývací pokoj + kk	24,7 m ²
2.5.6.03	Pokoj	11,7 m ²
2.5.6.04	Ložnice	13,4 m ²
2.5.6.05	Koupelna	5,2 m ²
2.5.6.06	WC	2,8 m ²


Celková vnitřní užitná plocha 70,7 m²

Celková podlahová plocha 73,4 m²

2.5.6.07 Lodžie 1,7 m²

Upozornění: Plochy jednotlivých místností jsou pouze orientační.

Vyobrazené zařízení v plánech bytů (nábytek, kuchyňská linka, elektrické spotřebiče atd.) není součástí dodávky. Rozsah dodávky je specifikován ve standardu. Investor si vyhrazuje právo na drobné úpravy.

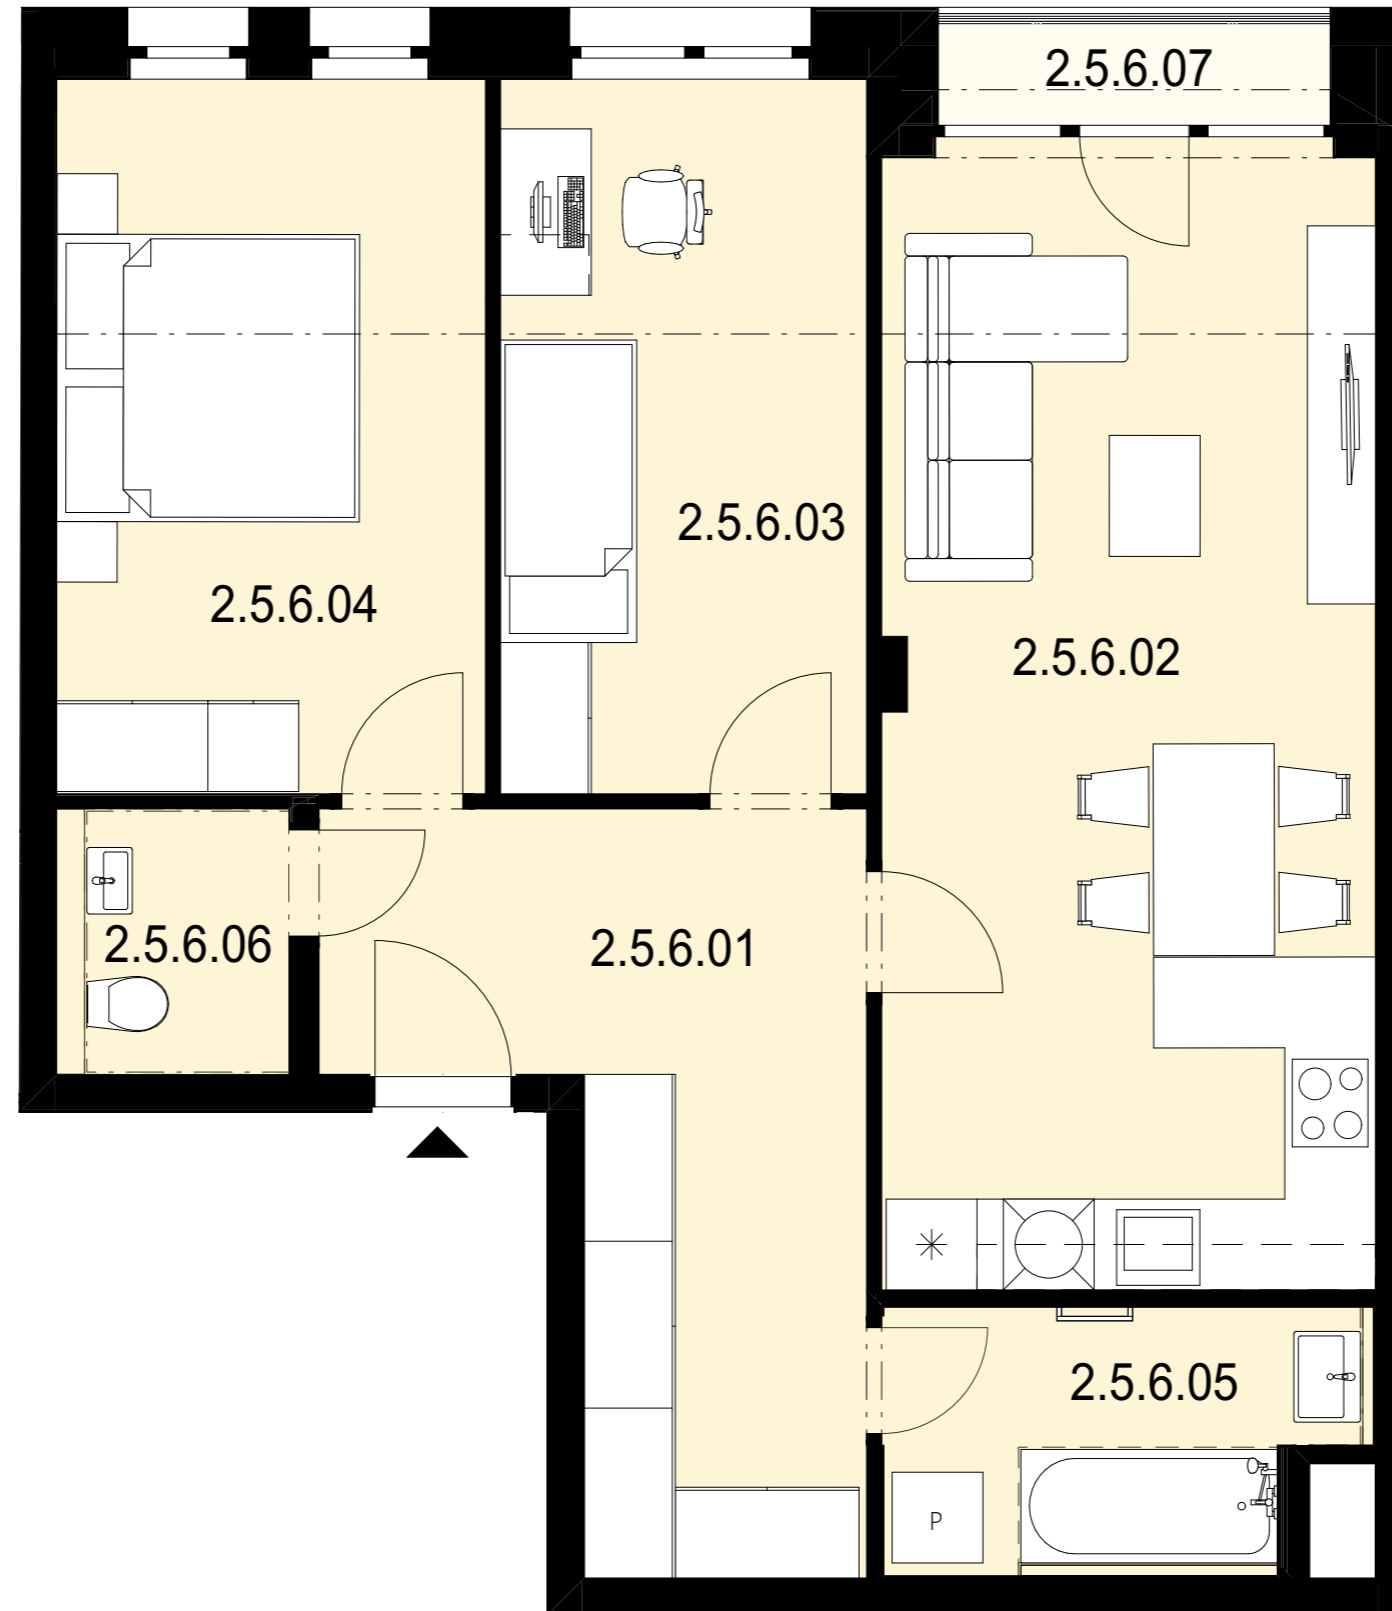

Měřítko


1 : 50



Situace



Půdorys podlaží

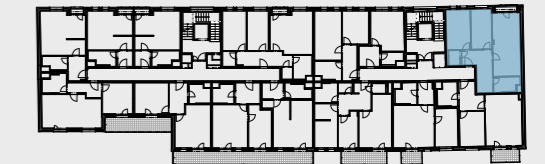

Pohled na dům

