

Objekt

Sekce 2

Byt číslo

2.6.1

Dispozice


4+kk

Podlaží

6. NP


2.6.1.01	Hala	16,1 m²
2.6.1.02	Obývací pokoj + kk	41,0 m²
2.6.1.03	Ložnice	13,1 m²
2.6.1.04	Pokoj 1	10,9 m²
2.6.1.05	Pokoj 2	11,1 m²
2.6.1.06	Koupelna + WC	6,0 m²
2.6.1.07	Koupelna	2,8 m²
2.6.1.08	WC	2,5 m²
Celková vnitřní užitná plocha		103,5 m²
Celková podlahová plocha		111,4 m²
2.6.1.09	Terasa	64,4 m²
2.6.1.10	Terasa	10,2 m²

Upozornění: Plochy jednotlivých místností jsou pouze orientační.
Vyobrazené zařízení v plánech bytů (nábytek, kuchyňská linka, elektrické spotřebiče atd.) není součástí dodávky. Rozsah dodávky je specifikován ve standardu. Investor si vyhrazuje právo na drobné úpravy.

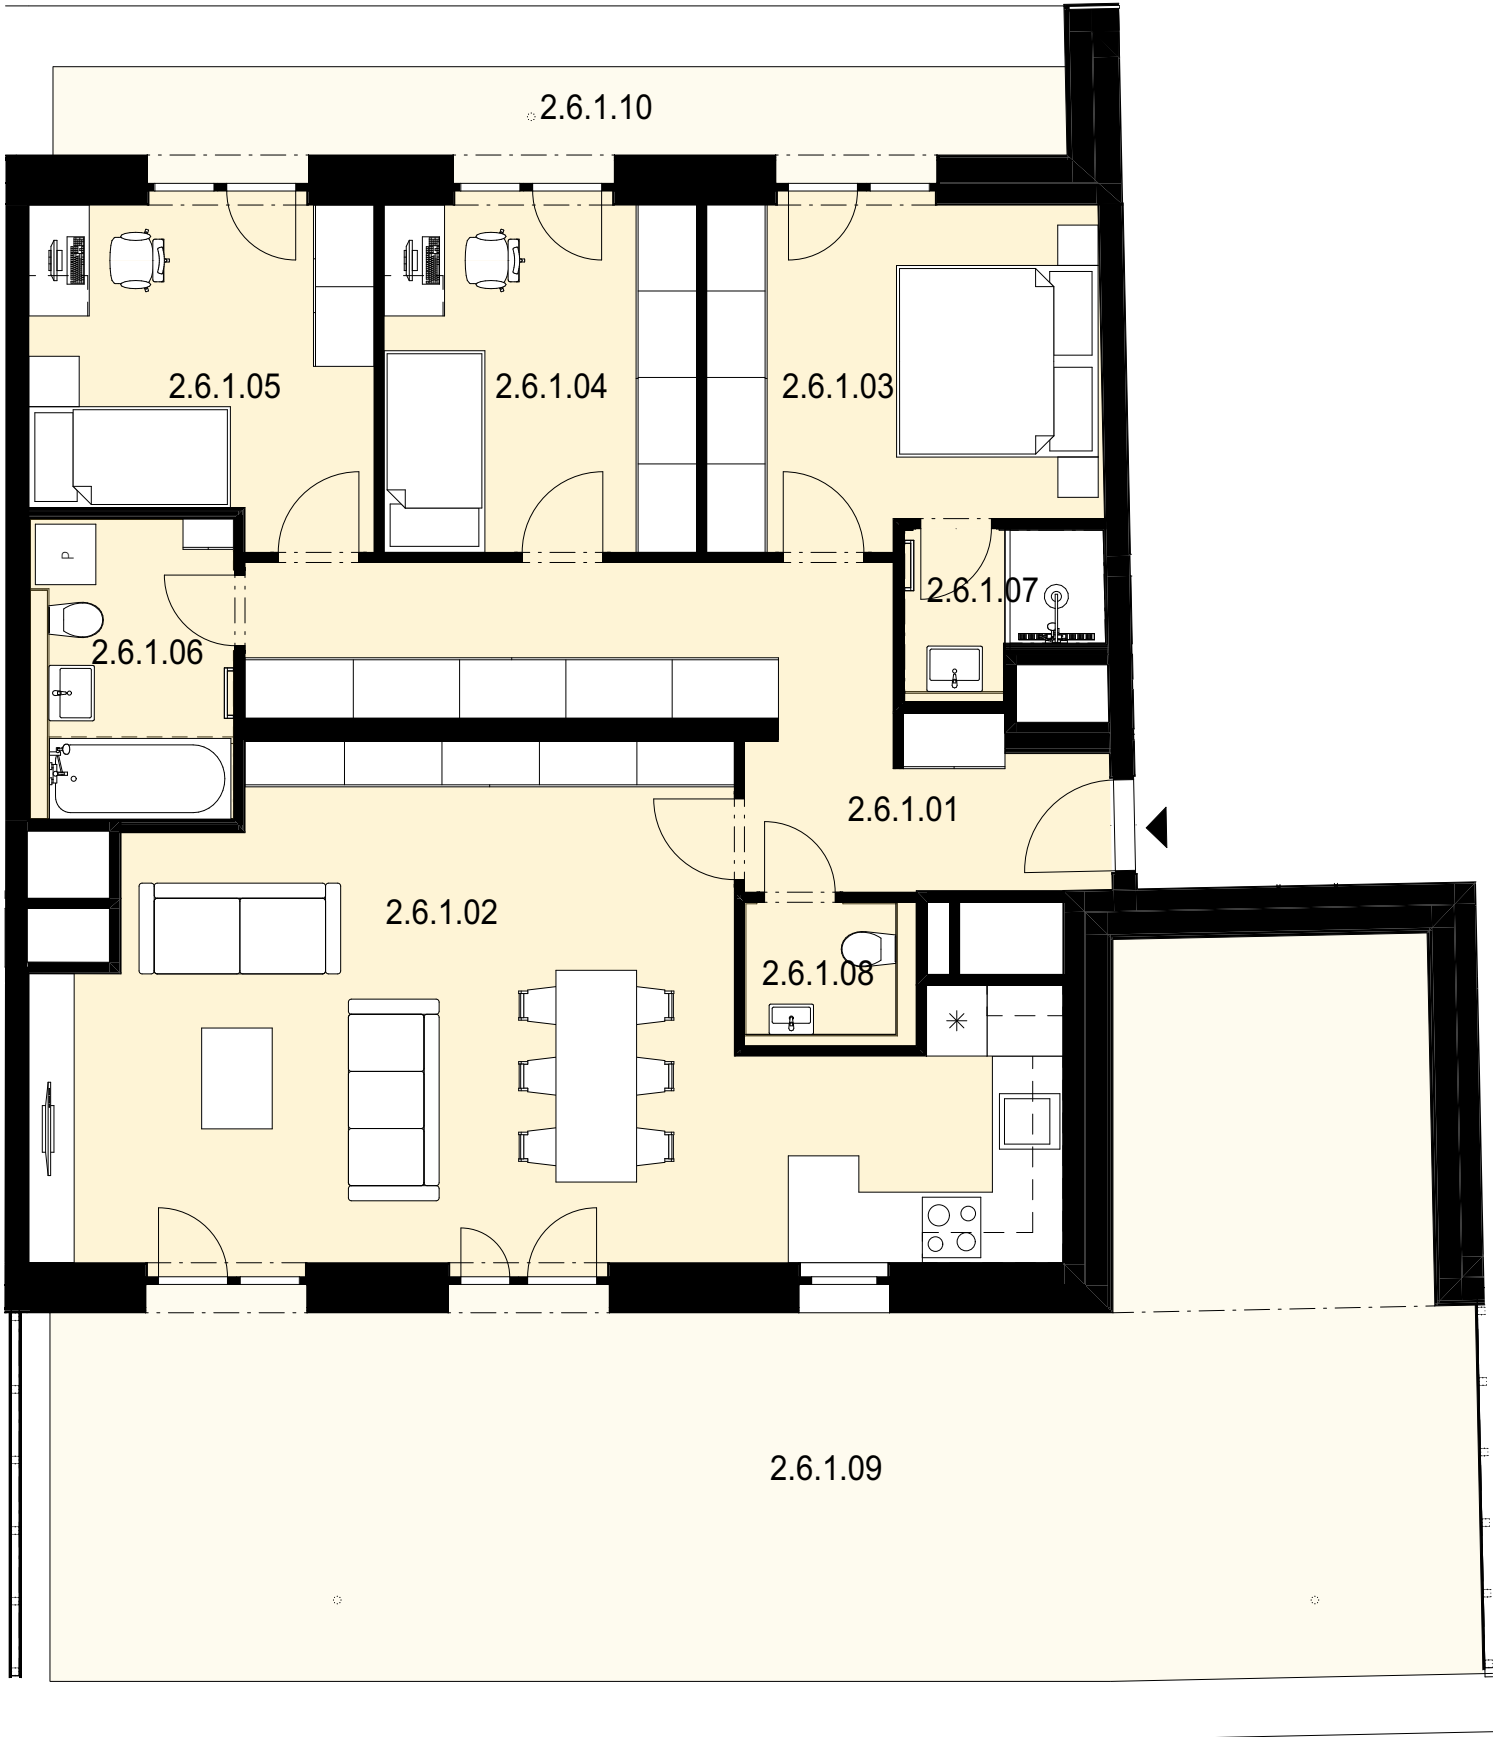

Měřítko


1 : 75

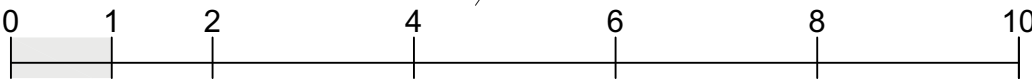

Situace



Půdorys podlaží

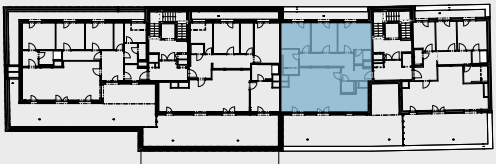

Pohled na dům

